




**EXTRAIT DU REGISTRE DES DELIBERATIONS
DU CONSEIL MUNICIPAL DE LA VILLE D'AIX
EN PROVENCE N° DL.2019-326**

Séance publique du

18 juillet 2019

**Présidence de Maryse JOISSAINS MASINI
Maire d'Aix-en-Provence Vice-Président de la
Métropole Aix-Marseille-Provence Président du
Conseil de Territoire du Pays d'aix**

Accusé de réception en préfecture
Identifiant : 013-211300017-20190718- lmc1155061-DE-1-1
Date de signature : 23/07/2019
Date de réception : mardi 23 juillet 2019
 <p>POUR CERTIFICATION DU CARACTÈRE EXÉCUTOIRE: - ACTE SIGNÉ ✓ - COMPTE RENDU AFFICHÉ ✓ - ACTE TRANSMIS POUR EXERCICE DU CONTRÔLE DE LÉGALITÉ ✓</p>

**OBJET : LES MILLES. REQUALIFICATION DE L'AVENUE ROGER CHAUDON. CESSION D'UNE
BANDE DE TERRAIN CADASTREE KH N° 57p AU PROFIT DE LA COMMUNE.**

Le 18 juillet 2019 à 10h30, le Conseil Municipal de la Commune d'Aix-en-Provence s'est réuni en session Ordinaire dans la salle de ses délibérations, à l'Hôtel-de-Ville, sur la convocation qui lui a été adressée par Mme Maryse JOISSAINS-MASINI, Maire, le 12/07/2019, conformément aux articles L 2121-10 et L 2121-12 du Code Général des Collectivités Territoriales.

Etaient Présents :

Monsieur Jacques AGOPIAN, Madame Dominique AUGÉY, Madame Abbassia BACHI, Monsieur Edouard BALDO, Monsieur Moussa BENKACI, Madame Charlotte BENON, Madame Odile BONTHOUX, Monsieur Jacques BOUDON, Monsieur Jean-Pierre BOUVET, Monsieur Raoul BOYER, Monsieur Gérard BRAMOULLÉ, Madame Danièle BRUNET, Monsieur Lucien-Alexandre CASTRONOVO, Monsieur Maurice CHAZEAU, Madame Noelle CICCOLINI-JOUFFRET, Madame Charlotte DE BUSSCHERE, Monsieur Philippe DE SAINTDO, Monsieur Gerard DELOCHE, Madame Sylvaine DI CARO, Monsieur Sylvain DIJON, Madame Michele EINAUDI, Monsieur Alexandre GALLESE, Monsieur Hervé GUERRERA, Madame Muriel HERNANDEZ, Madame Sophie JOISSAINS, Madame Maryse JOISSAINS MASINI, Madame Gaelle LENFANT, Madame Irène MALAUZAT, Madame Reine MERGER, Mme Arlette OLLIVIER, Monsieur Stéphane PAOLI, Monsieur Jean-Jacques POLITANO, Madame Danielle SANTAMARIA, Madame Catherine SILVESTRE, Madame Josyane SOLARI, Monsieur Jules SUSINI, Monsieur Francis TAULAN, Madame Françoise TERME, Monsieur Michael ZAZOUN, Madame Karima ZERKANI-RAYNAL.

Excusés avec pouvoir donné conformément aux dispositions de l'article L 2121-20 du Code Général des Collectivités Territoriales:

Monsieur Ravi ANDRE à Monsieur Sylvain DIJON, Madame Patricia BORRICAND à Madame Reine MERGER, Eric CHEVALIER à Madame Dominique AUGÉY, Madame Brigitte DEVESA à Madame Danielle SANTAMARIA, Monsieur Laurent DILLINGER à Monsieur Jean-Pierre BOUVET, Monsieur Gilles DONATINI à Madame Charlotte BENON, Madame Souad HAMMAL à Monsieur Lucien-Alexandre CASTRONOVO, Monsieur Claude MAINA à Monsieur Francis TAULAN, Monsieur Jean-Marc PERRIN à Madame Danièle BRUNET, Madame Liliane PIERRON à Mme Arlette OLLIVIER.

Excusés sans pouvoir :

Monsieur Jean BOULHOL, Madame Coralie JAUSSAUD, Monsieur Christian ROLANDO, Madame Catherine ROUVIER, Madame Marie-Pierre SICARD - DESNUELLE.

Secrétaire : Sylvain Dijon

Madame Odile BONTHOUX donne lecture du rapport ci-joint.



D.G.A.S - Etudes Juridiques, Marchés
Publics et Patrimoine Communal
Direction du Foncier & Gestion du
Patrimoine

RAPPORT POUR
LE CONSEIL MUNICIPAL
DU 18 JUILLET 2019

Nomenclature : 3.2
Aliénations

RAPPORTEUR : Madame Odile BONTHOUX

Politique Publique : 04-AMENAGEMENT ET GESTION DE L'ESPACE URBAIN

OBJET : LES MILLES. REQUALIFICATION DE L'AVENUE ROGER CHAUDON. CESSION
D'UNE BANDE DE TERRAIN CADASTREE KH N° 57P AU PROFIT DE LA COMMUNE.-
Décision du Conseil

Mes chers Collègues,

La Commune souhaite aménager des trottoirs sur l'Avenue Roger CHAUDON. En effet, un Emplacement Réservé (ER n° 226) est inscrit au PLU pour l'aménagement de l'Avenue Roger Chaudon. Monsieur Joël MEDINELLI a accepté de céder à l'euro symbolique une bande de terrain de 33 m² à détacher de sa propriété cadastrée KH n° 57p destinée à l'aménagement du trottoir de l'Avenue Roger CHAUDON. Tous les frais afférents à l'acte (géomètre, notaire) seront pris en charge par la Commune.

En conséquence, Mes Chers Collègues, je vous demande de bien vouloir :

- **ACCEPTER** l'acquisition à l'euro symbolique de la parcelle KH n° 57p pour une surface de 33 m² auprès de Monsieur Joël MEDINELLI.
- **AUTORISER** Madame le Maire ou l'Adjoint délégué au Foncier à signer l'acte authentique à intervenir, ainsi que tous les documents afférents à ce dossier.

DL.2019-326 - LES MILLES. REQUALIFICATION DE L'AVENUE ROGER CHAUDON.
CESSION D'UNE BANDE DE TERRAIN CADASTREE KH N° 57P AU PROFIT DE LA
COMMUNE.-

Présents et représentés	: 50
Présents	: 40
Abstentions	: 0
Non participation	: 0
Suffrages Exprimés	: 50
Pour	: 50
Contre	: 0

Ont voté contre

NEANT

Se sont abstenus

NEANT

N'ont pas pris part au vote

NEANT

Le Conseil Municipal a Adopté à l'unanimité
le rapport qui précède.

Ont signé Maryse JOISSAINS MASINI, Maire


Président de séance et les membres du conseil présents :

L'adjoint ou le conseiller municipal délégué,
Reine Merger



1 « Toute décision individuelle peut faire l'objet d'un recours devant le Tribunal administratif de Marseille, dans un délai de deux mois à compter de sa notification. Dans ce délai, il peut être présenté un recours gracieux prorogeant le délai de recours contentieux ...»

PLAN DE SITUATION PARCELLE KH N°57 AUX MILLES

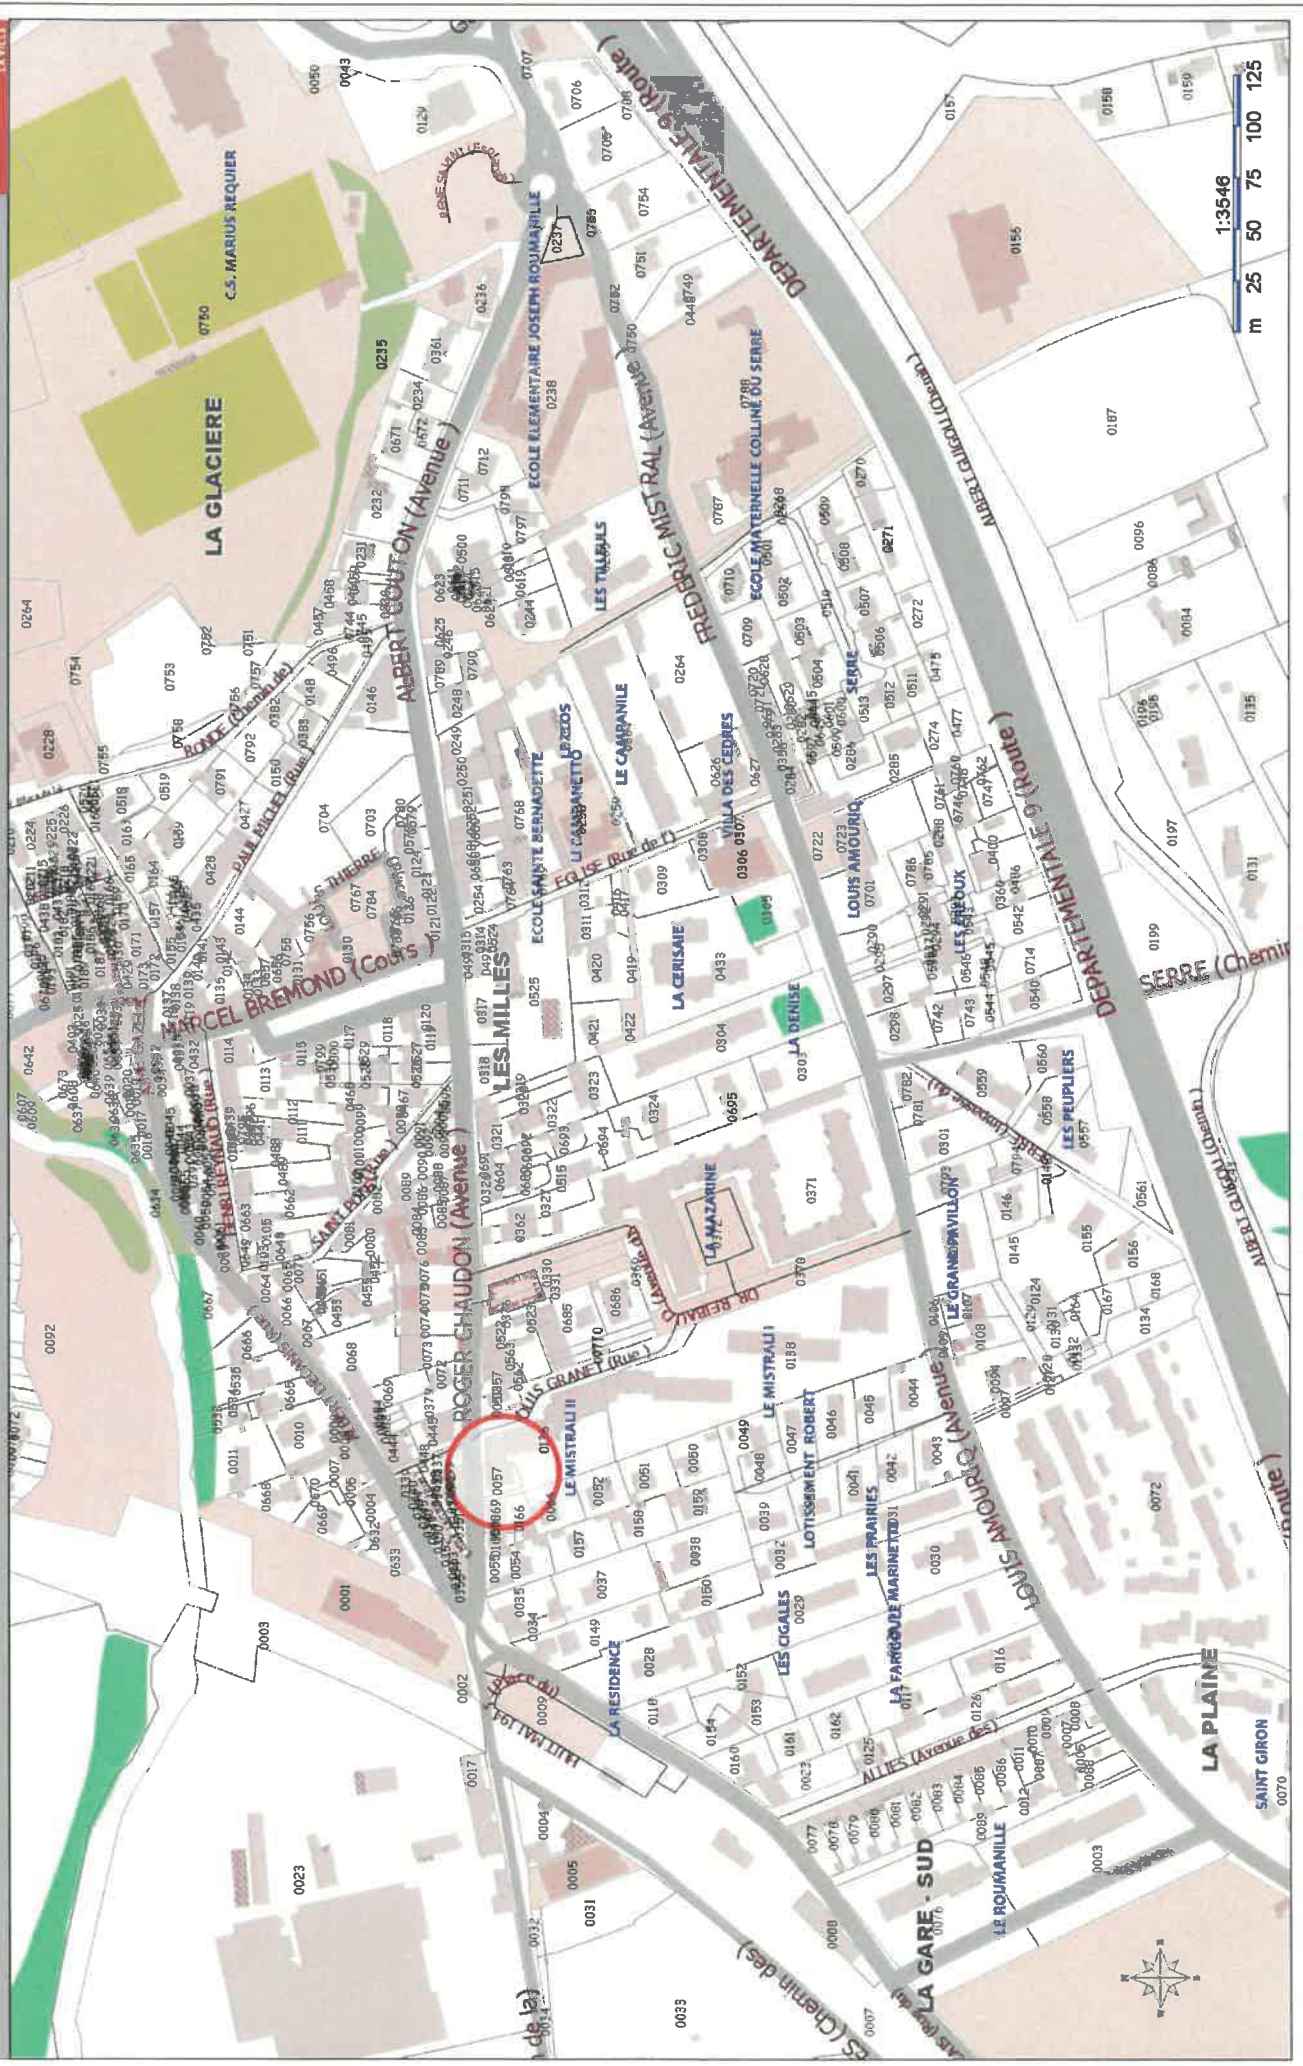

Commune : 13001
Aix-en-Provence

MODIFICATION DU PARCELLAIRE CADASTRAL
D'APRES UN EXTRAIT DU PLAN CADASTRAL (DGFI~~P~~)

Cachet du rédacteur du document :

Numéro d'ordre du document d'arpentage

Document vérifié et numéroté le
A
Par

Section : KH
Feuille(s) : 01
Qualité du plan : P3

Echelle d'origine : 1/1000
Echelle d'édition : 1/200
Date de l'édition : 02/10/2018

CERTIFICATION
(Art. 25 du décret n° 55 471 du 30 avril 1955)
Le présent document, certifié par les propriétaires soussignés (3) a été établi (1) :
~~A - D'après les indications qu'ils ont fournies au bureau ;~~
~~B - En conformité d'un piquetage : effectué sur le terrain ;~~
C - D'après un plan d'arpentage ou de bornage, dont copie ci-jointe, dressé le 02/10/2018 par MFUZERE.....géomètre àMarseille.....
Les propriétaires déclarent avoir pris connaissance des informations portées au dos de la chemise 6463.
AMarseille....., le02/10/2018.....

Document dressé par
.....FUZERE ADRIEN.....
àMarseille.....
Date02/10/2018.....
Signature :



(1) Rayer les mentions inutilisées. La formule A n'est applicable que dans le cas d'une esquisse (plan rénové par voie de mise à jour), dans la formule B les propriétaires peuvent avoir effectué eux-mêmes le piquetage.
(2) Qualité de la personne agréée (géomètre expert, inspecteur, géomètre ou technicien réhabilité du cadastre, etc...)
(3) Préciser les noms et qualités du signataire s'il est différent du propriétaire (mandataire, avoué représentant qualité de l'autorité expropriant).

