



**EXTRAIT DU REGISTRE DES DELIBERATIONS
DU CONSEIL MUNICIPAL DE LA VILLE D'AIX
EN PROVENCE N° DL.2024-319**

Séance publique du

19 juillet 2024

**Présidence de Sophie JOISSAINS
Maire**

Accusé de réception en préfecture
Identifiant : 013-211300017-20240719-267116-DE-1-1
Date de signature : 23/07/2024
Date de réception : lundi 22 juillet 2024
 POUR CERTIFICATION DU CARACTÈRE EXÉCUTOIRE: - ACTE SIGNÉ ✓ - COMPTE RENDU AFFICHÉ ✓ - ACTE TRANSMIS POUR EXERCICE DU CONTRÔLE DE LÉGALITÉ ✓ 

OBJET : CHEMIN DU PETIT CASTEL - ACQUISITION A L'EURO SYMBOLIQUE DES PARCELLES EI n° 506 p et EI n° 507 p

Le 19 juillet 2024 à 09h00, le Conseil Municipal de la Commune d'Aix-en-Provence s'est réuni en session Ordinaire dans la salle de ses délibérations, au sein de l'Hôtel de Ville d'Aix-en-Provence, sur la convocation qui lui a été adressée par Madame Sophie JOISSAINS, Maire, le 12 juillet 2024, conformément aux articles L 2121-10 et L 2121-12 du Code Général des Collectivités Territoriales (C.G.C.T.).

Etaient Présents :

Monsieur Jonathan AMIACH, Monsieur Ravi ANDRE, Madame Laurence ANGELETTI, Madame Dominique AUGÉY, Madame Béatrice BENDELE, Monsieur Fathi BENJILALI, Monsieur Moussa BENKACI, Madame Brigitte BILLOT, Madame Odile BONTHOUX, Monsieur Jacques BOUDON, Madame Joëlle CANUET, Monsieur Rémi CAPEAU, Monsieur Pierre-Emmanuel CASANOVA, Monsieur Eric CHEVALIER, Madame Françoise COURANJOU, Madame Aliénor COUTIAUX-LACLADERE, Madame Brigitte DEVESA, Madame Sylvaine DI CARO ANTONUCCI, Monsieur Cyril DI MEO, Monsieur Sylvain DIJON, Monsieur Laurent DILLINGER, Monsieur Jean-François DUBOST, Madame Frédérique DUMICHEL, Monsieur Marc FERAUD, Madame Stéphanie FERNANDEZ, Monsieur Jean-Christophe GRUVEL, Monsieur Sellam HADAoui, Monsieur Emmanuel HENRY, Madame Elisabeth HUARD, Madame Claudie HUBERT, Madame Amandine JANER, Madame Sophie JOISSAINS, Monsieur Salah-Eddine KHOUIEL, Monsieur Philippe KLEIN, Madame Anne-Laurence PETEL, Madame Josy PIGNATEL, Madame Marie-Pierre SICARD - DESNUELLE, Madame Solène TRIVIDIC, Madame Fabienne VINCENTI, Monsieur Michael ZAZOUN, Madame Karima ZERKANI-RAYNAL.

Excusés avec pouvoir donné conformément aux dispositions de l'article L 2121-20 du Code Général des Collectivités Territoriales:

Madame Kayané BIANCO à Madame Stéphanie FERNANDEZ, Monsieur Pierre-Paul CALENDINI à Madame Josy PIGNATEL, Madame Agnès DAURES à Madame Claudie HUBERT, Monsieur Gilles DONATINI à Monsieur Laurent DILLINGER, Madame Perrine MEGGIATO à Monsieur Eric CHEVALIER, Madame Sophie MEYNET DE CACQUERAY à Madame Elisabeth HUARD, Madame Arlette OLLIVIER à Monsieur Marc FERAUD, Monsieur Alain PARRA à Madame Béatrice BENDELE, Madame Laure SCANDOLERA à Madame Solène TRIVIDIC, Monsieur Francis TAULAN à Monsieur Jean-Christophe GRUVEL, Madame Françoise TERME à Madame Sylvaine DI CARO ANTONUCCI, Monsieur Jean-Louis VINCENT à Madame Marie-Pierre SICARD - DESNUELLE.

Excusés sans pouvoir :

Monsieur Marc PENA, Monsieur Pierre SPANO.

Secrétaire : Madame Aliénor COUTIAUX LACLADERE

Madame Odile BONTHOUX donne lecture du rapport ci-joint.



D.G.A.S. Grand Projets Urbanisme
Foncier
Direction Foncier et Gestion du
Patrimoine

RAPPORT POUR
LE CONSEIL MUNICIPAL
DU 19 JUILLET 2024

Nomenclature : 3.1
Acquisitions

RAPPORTEUR : Madame Odile BONTHOUX

Politique Publique : 04-AMENAGEMENT ET GESTION DE L'ESPACE URBAIN

OBJET : CHEMIN DU PETIT CASTEL - ACQUISITION A L'EURO SYMBOLIQUE DES
PARCELLES EI N° 506 P ET EI N° 507 P- Décision du Conseil

Mes Chers Collègues,

Dans le cadre de la création d'un lotissement sis chemin du Petit Castel, Monsieur TRIACCA, propriétaire des parcelles cadastrées EI n° 506 et 507 s'est engagé à céder à la Commune, à l'euro symbolique, une emprise foncière située le long de la voie.

L'acquisition de cette bande de terrain d'une surface totale d'environ 92 m², est destinée à permettre l'élargissement et la sécurisation du chemin du Petit Castel.

En conséquence, je vous demande, Mes Chers Collègues, de bien vouloir :

- **ACCEPTER** l'acquisition à l'euro symbolique des parcelles cadastrées EI n° 506 p et EI n° 507 p d'une surface totale d'environ 92 m², sous réserve du document d'arpentage en cours d'élaboration ;
- **AUTORISER** Madame le Maire ou l'Adjoint délégué au Foncier à signer l'acte authentique à intervenir ainsi que tous les documents afférents à ce dossier.

DL.2024-319 - CHEMIN DU PETIT CASTEL - ACQUISITION A L'EURO SYMBOLIQUE DES
PARCELLES EI N° 506 P ET EI N° 507 P-

Présents et représentés : 53
Présents : 41
Abstentions : 0
Non participation : 0
Suffrages Exprimés : 53
Pour : 53
Contre : 0

Ont voté contre

NEANT

Se sont abstenus

NEANT

N'ont pas pris part au vote


NEANT

Le Conseil Municipal a Adopté à l'unanimité
le rapport qui précède.

Ont signé Sophie JOISSAINS, Maire
Président de séance


L'adjoint ou le conseiller municipal délégué,
Madame Amandine JANER

Le secrétaire de séance,
Madame Aliénor COUTIAUX LACLADERE

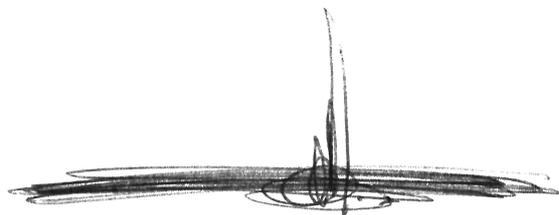

Compte-rendu de la délibération affiché le : 23 juillet 2024
(articles L2121-25 et R 2121-11 du C.G.C.T.)¹

1 « Toute décision individuelle peut faire l'objet d'un recours devant le Tribunal administratif de Marseille, dans un délai de deux mois à compter de sa notification. Dans ce délai, il peut être présenté un recours gracieux prorogeant le délai de recours contentieux ...»

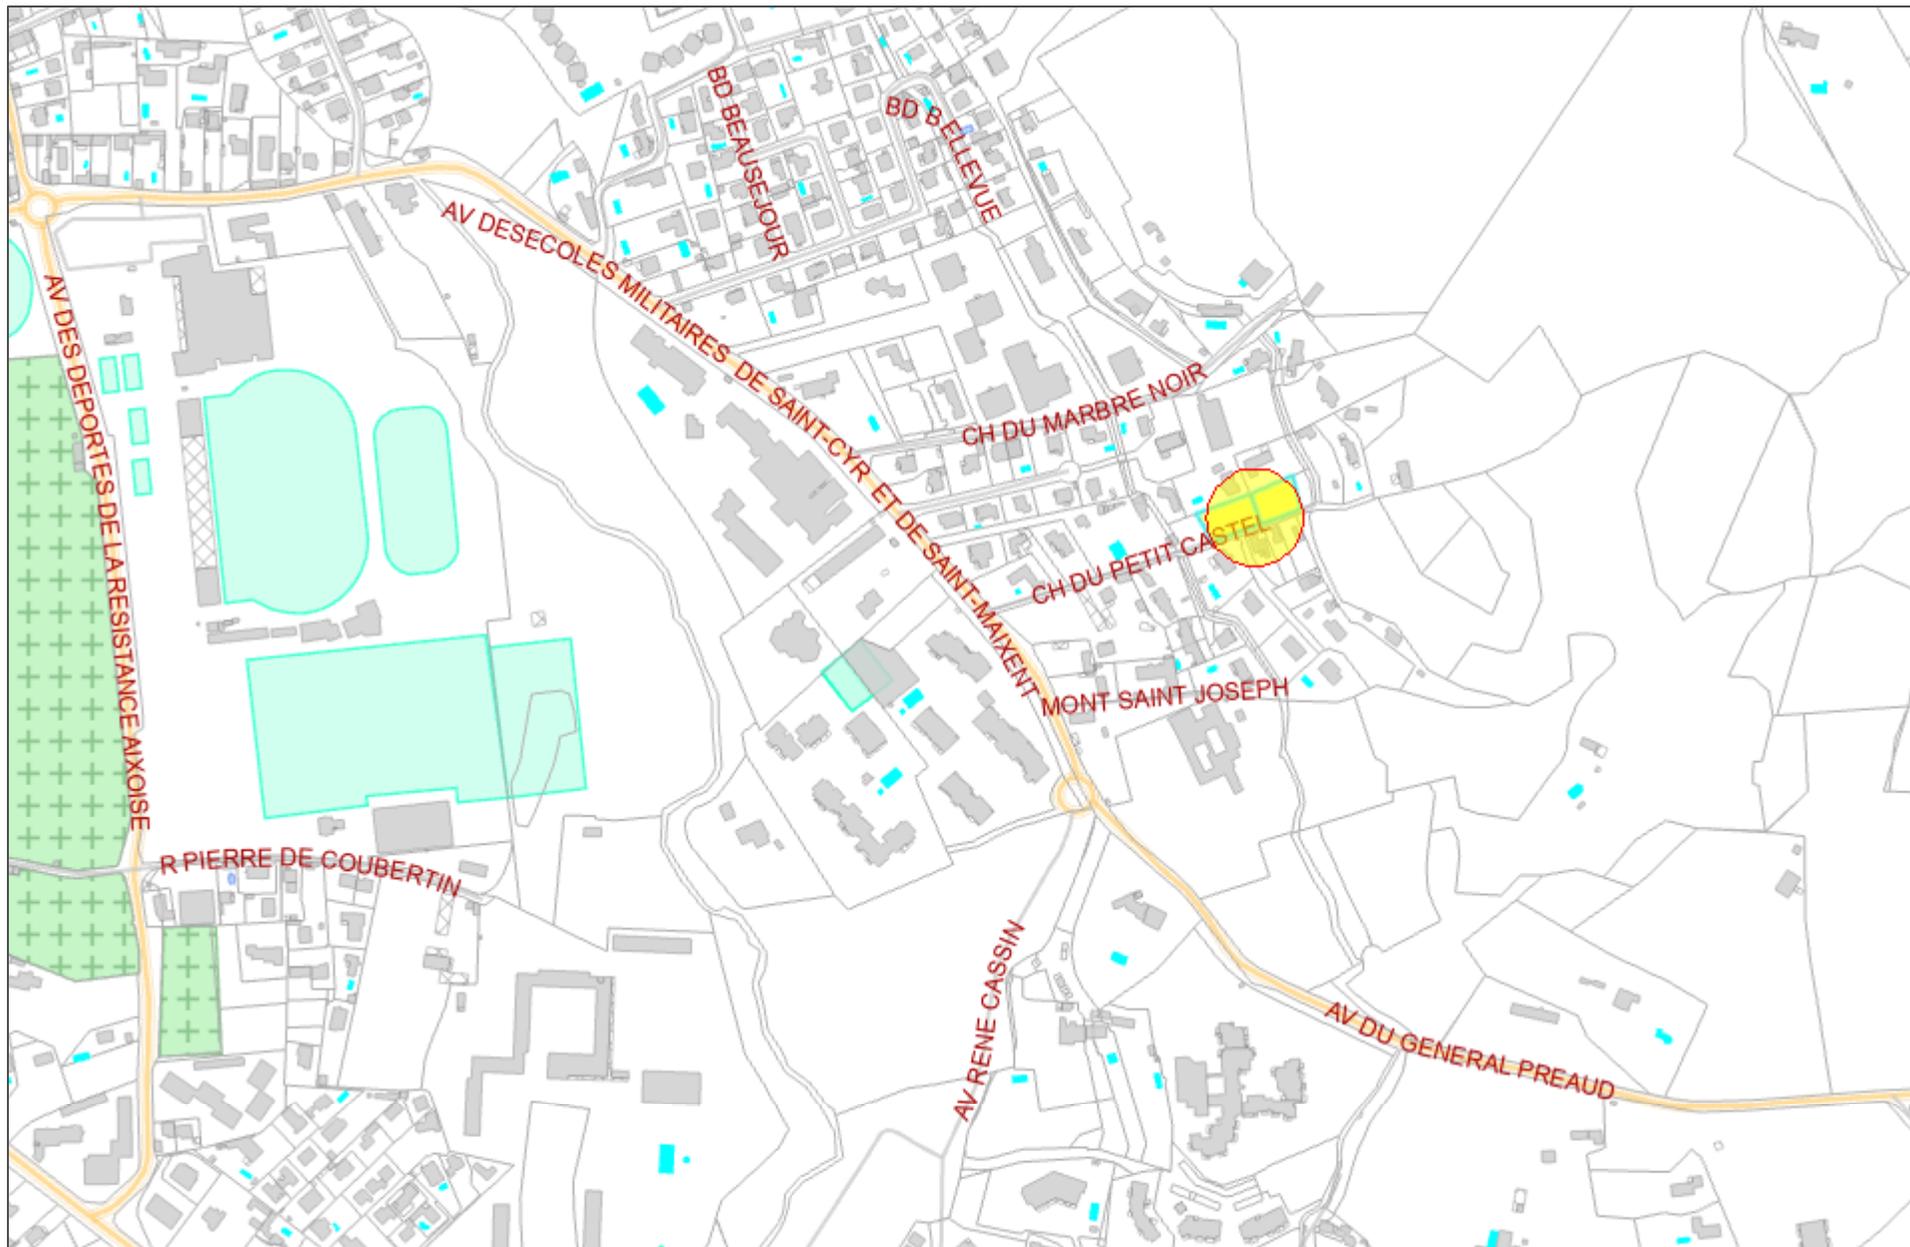**Légende**

Communes

 Communes

0 0,05 0,1 0,2 Kilomètres

N





Architecture Nature
 www.architecture-nature.com
 Isabelle Berthet-Bondet Architecte DPLG
 N° OA : S23881 / RCS Ajaccio: 922 440 961

Togna, lieu dit Macine, 20145 Sari-Solenzara
 agence@architecture-nature.com
 Tel: 06 68 12 00 01
Isabelle Berthet-Bondet

CHEMIN DU PETIT CASTEL
 AIX EN PROVENCE
 Parcelle n° 506 - 507
 section EI - Zone UDh

M. PATRICK TRIACCA		
PA 4	PLAN DE DIVISION	13/11/2023
	1:250	