




Aix en Provence

VILLE THERMALE ET CLIMATIQUE

Accusé de réception en préfecture
A013-211300017-20110411-14424-DE-1-1_0
Date de signature : 13/04/11
Date de réception : mercredi 13 avril 2011
 <p>POUR CERTIFICATION DU CARACTÈRE EXÉCUTOIRE: - ACTE SIGNÉ ✓ - COMPTE RENDU AFFICHÉ ✓ - ACTE TRASMIS POUR L'EXERCICE DU CONTRÔLE DE LEGALITÉ ✓</p>

EXTRAIT DU REGISTRE DES DELIBERATIONS DU CONSEIL MUNICIPAL DE LA VILLE D'AIX-EN- PROVENCE N°2011.340

Séance publique du

11 avril 2011

Présidence de Madame Maryse JOISSAINS MASINI,
Maire d'Aix-en-Provence
Député des Bouches-du-Rhône
Président de la Communauté du Pays d'Aix

OBJET : CREATION DE SERVITUDE DE LIGNE ELECTRIQUE SOUTERRAINE.
ALIMENTATION TJ SUR LA PARCELLE COMMUNALE CADASTREE SECTION PL N° 138
LIEU-DIT JAS DE BOUFFAN.

Le 11/04/11 à 18h00, le Conseil Municipal de la Commune d'Aix-en-Provence s'est réuni en session Ordinaire dans la salle de ses délibérations, à l'Hôtel-de-Ville, sur la convocation qui lui a été adressée par Mme Maryse JOISSAINS-MASINI, Maire le 5 Avril 2011, conformément aux articles L 2121-10 et L 2121-12 du Code Général des Collectivités Territoriales.

Etaient Présents :

M. Jacques AGOPIAN, Mlle Odile BARBAT-BLANC, Mme Charlotte BENON, Mme Christine BERNARD, Mme Odile BONTHOUX, M. Helliot BRAMI, M. Gérard BRAMOULLÉ, Mme Danièle BRUNET, M. Eric CHEVALIER, M. Jean CHORRO, Mme Chantal DAVENNE, M. François-Xavier DE PERETTI, M. Yannick DECARA, M. Gerard DELOCHE, Mme Brigitte DEVESEA, Mme Sylvaine DI CARO, Mme Fatima DRAOUZIA, Mme Michelle EINAUDI, M. Robert FOUQUET, M. Jacques GARCON, M. Gérard GERACI, M. Jean-Christophe GROSSI, M. Hervé GUERRERA, M. André GUINDE, M. François HAMY, Mme Maryse JOISSAINS MASINI, Mme Michèle JONES, Mme Patricia LARNAUDIE, M. Christian LOUIT, M. Henri MATAS, Mme Reine MERGER, Mme Arlette OLLIVIER, M. Stéphane PAOLI, M. Jean-Marc PERRIN, Mme Liliane PIERRON, Mme Catherine RIVET-JOLIN, Mme Danielle SANTAMARIA, Mme Marie-Pierre SICARD - DESNUELLE, Mme Catherine SILVESTRE, Mme Fleur SKRIVAN, M. Francis TAULAN, M. Victor TONIN, Mme Marie José VALETA

Excusés avec pouvoir donné conformément aux dispositions de l'article L 2121-20 du Code Général des Collectivités Territoriales:

M. Lucien AMBROGIANI à Mme Chantal DAVENNE, Mme Sophie JOISSAINS à Mme Maryse JOISSAINS MASINI, M. Alexandre MEDVEDOWSKY à M. Jacques AGOPIAN, Mme Amaria MOHAMMEDI à Mme Catherine SILVESTRE, M. Christian PEREZ à M. Stéphane PAOLI

Excusés sans pouvoir :

Mme Agnès AMIACH ELBEZ, M. Maurice CHAZEAU, M. Laurent DILLINGER, Mme Martine FENESTRAZ, M. Alexandre GALLESE, M. Jules SUSINI, Mme Françoise TERME

Secrétaire : Yannick DECARA

Mme Odile BONTHOUX donne lecture du rapport ci-joint.

**Aix en Provence**

VILLE THERMALE ET CLIMATIQUE

D.G.A.S Aménagement Urbain -
Etudes Juridiques et Marchés Publics
Direction du Foncier & Gestion du Patrimoine

RAPPORT POUR
LE CONSEIL MUNICIPAL
DU 11/04/11

RAPPORTEUR : Mme Odile BONTHOUX

-

Politique Publique : AMENAGEMENT ET GESTION DE L'ESPACE URBAIN

OBJET : CREATION DE SERVITUDE DE LIGNE ELECTRIQUE SOUTERRAINE.
ALIMENTATION TJ SUR LA PARCELLE COMMUNALE CADASTREE SECTION PL N° 138
LIEU-DIT JAS DE BOUFFAN. - Décision du Conseil

Mes Chers Collègues,

Dans le cadre des travaux de changement de destination des locaux du bâtiment de la Crèche " Agora ", les Services Techniques de la Ville d'Aix-en-Provence ont demandé à la société ERDF de passer une ligne électrique souterraine pour l'alimentation de la Crèche sur la parcelle communale cadastrée section PL 138.

Cette servitude s'étend sur une longueur totale de 12 m dans une bande de 1 mètre de large.

Les Services des Domaines consultés, ont estimé cette servitude à la somme de 1 270,00 € (lettre en date du 2 Février 2011).

Compte tenu de l'intérêt général de cette opération, je vous propose de consentir cette servitude à 1 € symbolique.

En conséquence, je vous demande Mes Chers Collègues de bien vouloir :

- **DECIDER** la création de servitude de ligne électrique souterraine, alimentation TJ, sur la parcelle communale cadastrée section PL 138 pour la commune de 1 € symbolique.
- **AUTORISER** Madame le Député Maire ou l'Adjoint délégué au Foncier à signer le ou les actes à intervenir, ainsi que toutes les pièces qui en seraient la suite ou la conséquence.
- **AUTORISER** Monsieur le Trésorier Principal d'Aix Municipale à faire recette de la somme correspondante.

**2011.340 - CREATION DE SERVITUDE DE LIGNE ELECTRIQUE SOUTERRAINE.
ALIMENTATION TJ SUR LA PARCELLE COMMUNALE CADASTREE SECTION PL N°
138 LIEU-DIT JAS DE BOUFFAN.**

Présents et représentés	: 48
Présents	: 43
Abstentions	: 0
Non participation	: 0
Suffrages Exprimés	: 48
Pour	: 48
Contre	: 0

Ont voté contre

NEANT

Se sont abstenus

NEANT

N'ont pas pris part au vote

NEANT

**Le Conseil Municipal a Adopté à l'unanimité
le rapport qui précède.**

**Ont signé Maryse JOISSAINS MASINI, Député Maire
Président de séance et les membres du conseil présents :**

**Le Conseiller Municipal délégué,
Arlette OLLIVIER**

**Compte-rendu de la délibération affiché le : 13 Avril 2011
(articles L 2121-25 et R 2121-11 du C.G.C.T.)**



Commune d'AIX EN PROVENCE
Département des BOUCHES DU RHONE
Ligne électrique souterraine :410/230 Alimentation TJ Crèche AGORA - MAIRIE
[tension, tracé]

CONVENTION DE SERVITUDES

Entre les soussignés :

Electricité Réseau Distribution France (ERDF), société anonyme à conseil de surveillance et directoire au capital de 270 037 000 euros, immatriculée au RCS de Nanterre sous le numéro 444 608 442, ayant son siège social Tour Winterthur, 102 Terrasse Boieldieu, 92 085 Paris La Défense Cedex, représentée par Monsieur GIRARD Hervé, agissant en qualité de Responsable Ingénierie Electricité PACA – Avenue Antide Boyer – BP50202 – 13672 Aubagne Cedex,

désignée ci-après par l'appellation « ERDF »

d'une part,

Et

LA Commune représenté par son MAIRE
HOTEL DE VILLE
AIX EN PROVENCE

agissant en qualité de propriétaire des bâtiments et terrains sis

désigné ci-après par l'appellation "le propriétaire" ;

d'autre part,

Il a été exposé ce qui suit :

Le propriétaire déclare que la/les parcelle(s) ci-après désignée(s) lui appartient/appartiennent :

Commune	Section(s)	Numéro(s)	Lieux-dits	Nature éventuelle des sols et cultures (Cultures légumières, prairies, pacage, bois, forêt ...)
AIX PROVENCE	EN PL	138		

Le propriétaire déclare en outre, conformément au décret n° 70-492 du 11 juin 1970, que la/les parcelle(s) ci-dessus désignée(s) est/sont actuellement (*) :

- Exploitée(s) par lui-même
- Exploitée(s) par M , habitant à , qui sera indemnisé directement par ERDF en vertu du dit décret s'il l'/les exploite lors de la construction des ouvrages. Si à cette date ce dernier a abandonné l'exploitation, l'indemnité sera payée à son successeur
- Non exploitée(s)

(* ne concerne que les parcelles boisées ou forestières et les terrains agricoles : rayer les mentions inutiles)

Les parties, vu les droits conférés aux concessionnaires des ouvrages de distribution d'électricité tant par l'article 12 modifié de la loi du 15 juin 1906 que par l'article 35 modifié de la loi du 8 avril 1946 et le décret n° 70-492 du 11 juin 1970, vu le décret n° 67-886 du 6 octobre 1967, vu les protocoles d'accord conclus entre la profession agricole et ERDF et à titre de reconnaissance de ces droits, sont convenues de ce qui suit :

ARTICLE 1 - Droits de servitude consentis à ERDF

Après avoir pris connaissance du tracé des ouvrages, mentionnés ci-dessous, sur la(les) parcelle(s) ci-dessus désignée(s), le propriétaire reconnaît à ERDF, les droits suivants :

- 1/ Etablir à demeure dans une bande de 1 mètres de large, 1 canalisation(s) souterraine(s) sur une longueur totale d'environ 12 mètres, ainsi que ses accessoires
- 2/ Etablir si besoin des bornes de repérage
- 3/ Encastrer un ou plusieurs coffrets(s) et/ou ses accessoires, notamment dans un mur, un muret ou une façade, avec pose d'un câble en tranchée et/ou sur façade de mètres.

4/ Effectuer l'élagage, l'enlèvement, l'abattage ou le dessouchage de toutes plantations, branches ou arbres, qui se trouvant à proximité de l'emplacement des ouvrages, gênent leur pose ou pourraient par leur mouvement, chute ou croissance occasionner des dommages aux ouvrages, étant précisé qu'ERDF pourra confier ces travaux au propriétaire si ce dernier le demande et s'engage à respecter la réglementation en vigueur, notamment le décret 91-1147 du 14 octobre 1991 relatif à l'exécution de travaux à proximité de certains ouvrages de distribution.

5/ Utiliser les ouvrages désignés ci-dessus et réaliser toutes les opérations nécessaires pour les besoins du service public de la distribution d'électricité (renforcement, raccordement, etc)

Par voie de conséquence, ERDF pourra faire pénétrer sur la propriété ses agents ou ceux des entrepreneurs dûment accrédités par lui, en vue de la construction, la surveillance, l'entretien, la réparation, le remplacement et la rénovation des ouvrages ainsi établis.

Le propriétaire sera préalablement averti des interventions, sauf en cas d'urgence.

ARTICLE 2 – Droits et obligations du propriétaire

2.1/ Le propriétaire conserve la propriété et la jouissance des parcelles.

Le propriétaire s'interdit toutefois, dans l'emprise des ouvrages définis à l'article 1^{er}, de faire aucune modification du profil des terrains, aucune plantation d'arbres ou d'arbustes, aucune culture et plus généralement aucun travail ou construction qui soit préjudiciable à l'établissement, l'entretien, l'exploitation et la solidité des ouvrages.

Le propriétaire s'interdit également de porter atteinte à la sécurité des installations.

2.2/ Si le propriétaire se propose soit de clore, soit de bâtir, soit de démolir, réparer ou surélever une construction existante, il devra faire connaître à ERDF par lettre recommandée, avec demande d'avis de réception adressée au domicile élu ci-dessus mentionné, deux mois avant le début des travaux, la nature et la consistance des travaux qu'il envisage d'entreprendre en fournissant tous les éléments d'appréciation ; ERDF sera tenue de lui répondre dans le délai d'un mois à compter de la date de l'avis de réception.

Si la distance réglementaire entre les ouvrages établis sur la parcelle et la construction projetée n'est pas respectée, ERDF sera tenue de modifier ou de déplacer les ouvrages électriques. Cette modification ou ce déplacement sera réalisé selon le choix technique arrêté par ERDF et à ses frais. Cependant, le propriétaire pourra consentir au maintien des ouvrages moyennant le versement d'une indemnité en raison de l'obstacle apporté à la réalisation de ses projets.

Si ERDF est amenée à modifier ou à déplacer ses ouvrages, il pourra demander au propriétaire ou l'exploitant du terrain, compte tenu de la durée pendant laquelle les ouvrages auront été implantés, la restitution de tout ou partie de l'indemnité versée uniquement dans l'hypothèse d'un terrain agricole, boisé ou forestier, en application de l'article 3 ci-dessous.

Si le propriétaire n'a pas, dans le délai de deux ans à partir de la modification ou du déplacement, exécuté les travaux projetés, ERDF sera en droit de lui réclamer le remboursement des frais de modification ou de déplacement des ouvrages, sans préjudice de tous autres dommages et intérêts s'il y a lieu.

ARTICLE 3 – Indemnisation éventuelle

3.1/ La présente convention est conclue à titre gratuit, sauf lorsque la parcelle objet de la présente convention fait l'objet d'une exploitation boisée, forestière ou agricole au sens des protocoles d'accord¹, conclus entre la profession agricole et ERDF, en vigueur à la date de signature de la présente convention.

Dans ces seules hypothèses, ERDF verse au propriétaire et/ou l'exploitant, qui accepte, à titre de compensation forfaitaire des préjudices de toute nature résultant pour celui-ci de l'exercice de droits reconnus à l'article 1^{er}, une indemnité de 1 Euro (inscrire la somme en toutes lettres).

UN EURO SYMBOLIQUE

3.2/ Par ailleurs, les dégâts qui pourraient être causés aux cultures, bois, forêts et aux biens à l'occasion de la construction, de la surveillance, l'entretien, la réparation, le remplacement et la rénovation des ouvrages (à l'exception des abattages et élagages d'arbres indemnisés au titre du paragraphe 3.1) feront l'objet, d'une indemnité versée suivant la nature du dommage, soit au propriétaire, soit à l'exploitant et fixée à l'amiable ou à défaut d'accord, par le tribunal compétent.

ARTICLE 4 – Responsabilités

ERDF prendra à sa charge tous les dommages accidentels directs et indirects qui résulteraient de son occupation et/ou de ses interventions, causés par son fait ou par ses installations.

Les dégâts seront évalués à l'amiable. Au cas où les parties ne s'entendraient pas sur le quantum de l'indemnité, celle-ci sera fixée par le tribunal compétent du lieu de situation de l'immeuble.

ARTICLE 5 – Effets de la présente convention

En vertu du décret n° 67-886 du 6 octobre 1967, la présente convention produit, tant à l'égard du propriétaire et de ses ayants droit que des tiers, les effets de l'arrêté préfectoral prévu à l'article 12 de la loi du 15 juin 1906.

Par voie de conséquence, le propriétaire s'engage dès maintenant à porter la présente convention à la connaissance des personnes qui ont ou qui acquièrent des droits sur les parcelles traversées par les ouvrages, notamment en cas de transfert de propriété ou de changement de locataire.

Il s'engage en outre à faire reporter dans tout acte relatif aux parcelles concernées par les ouvrages électriques définis à l'article 1^{er}, les termes de la présente convention.

ARTICLE 6 - Litiges

Dans le cas de litiges survenant entre les parties pour l'interprétation ou l'exécution de la présente convention, les parties conviennent de rechercher un règlement amiable.

A défaut d'accord, les litiges seront soumis au tribunal compétent du lieu de situation des parcelles.

¹ Protocoles « dommages permanents » et « dommages instantanés » relatifs à l'implantation et aux travaux des lignes électriques aériennes et souterraines situées en terrains agricoles

ARTICLE 7 – Entrée en application

La présente convention prend effet à compter de la date de signature par les parties. Elle est conclue pour la durée des ouvrages dont il est question à l'article 1^{er} ou de tous autres ouvrages qui pourraient leur être substitués sur l'emprise des ouvrages existants ou le cas échéant, avec une emprise moindre.

Eu égard aux impératifs de la distribution publique, le propriétaire autorise ERDF à commencer les travaux dès sa signature si nécessaire.

Elle sera visée pour timbre et enregistrée gratis en application de l'article 1045 du Code Général des Impôts.

Un exemplaire de la convention sera remis au propriétaire après accomplissement par ERDF des formalités nécessaires.

La présente convention pourra faire l'objet d'un acte authentique par-devant notaire à la demande de l'une des parties, les frais dudit acte restant à la charge d'ERDF.

Fait en QUATRE EXEMPLAIRES,

A....., le.....

A *Virelles*....., le14 OCT 2010

(1) LE PROPRIETAIRE


(1) ELECTRICITE RESEAU DISTRIBUTION FRANCE

Po H. Girard

*Responsable de Groupe
Virelles*

(1) Faire précéder la signature de la mention manuscrite " LU et APPROUVE "

PLAN DE SITUATION AU 1/10 000 ème

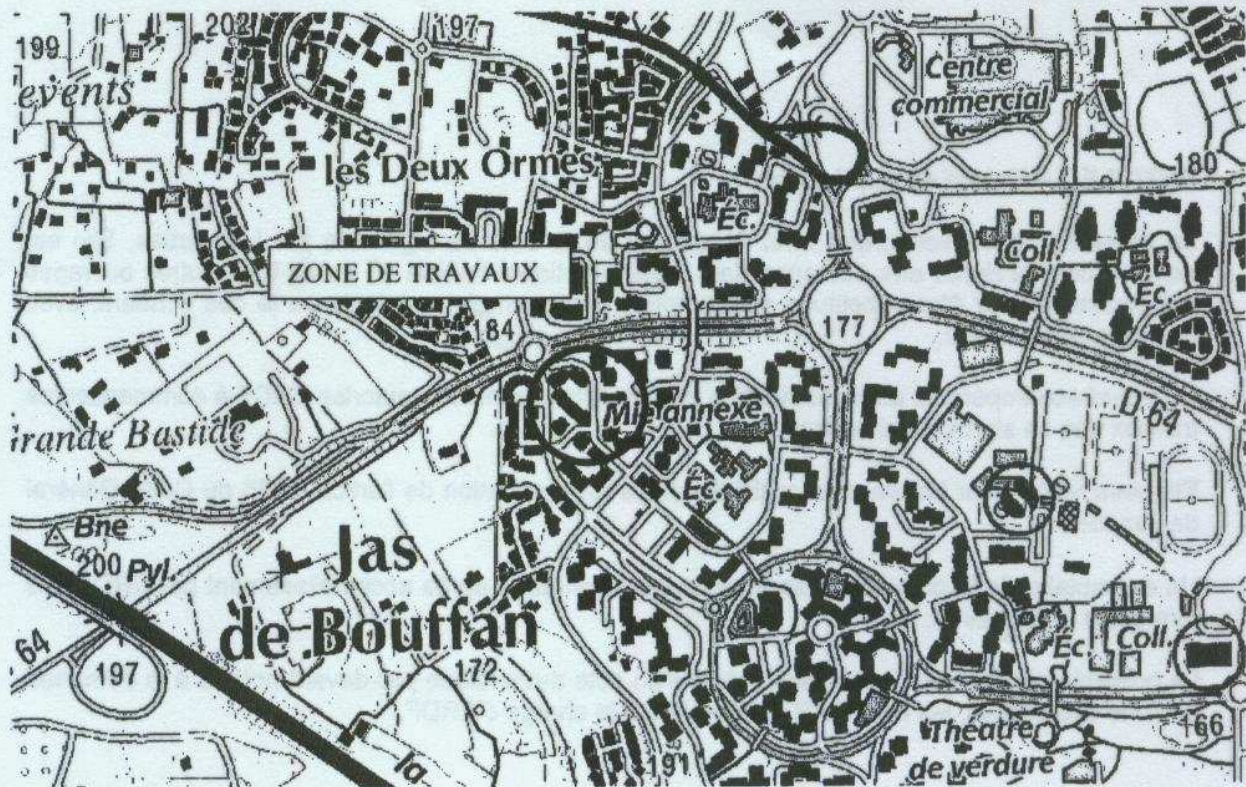

Propriétaire :

Nom : La Commune représenté par son Maire

à :

le :

Signature :

Electricité de France :

Nom :

à :

le :

Signature :

P. H. Girard

V. Hedler


14 OCT. 2010

*Responsable de Groupe
Yann GOERES*



ÉLECTRICITÉ RÉSEAU DISTRIBUTION FRANCE

<p>Echelle : 1/10 000 ème</p>	<p align="center">PLAN JOINT A LA CONVENTION</p> <p>Commune d'AIX EN PROVENCE Section : PL - Numéro : 138 Nature des Travaux : Alimentation TJ CRECHE AGORA - MAIRIE</p>	<p>Dessiné par : BET YVARS</p>
<p>Dossier : 3772</p>		<p>Date : 14 octobre 2010</p>

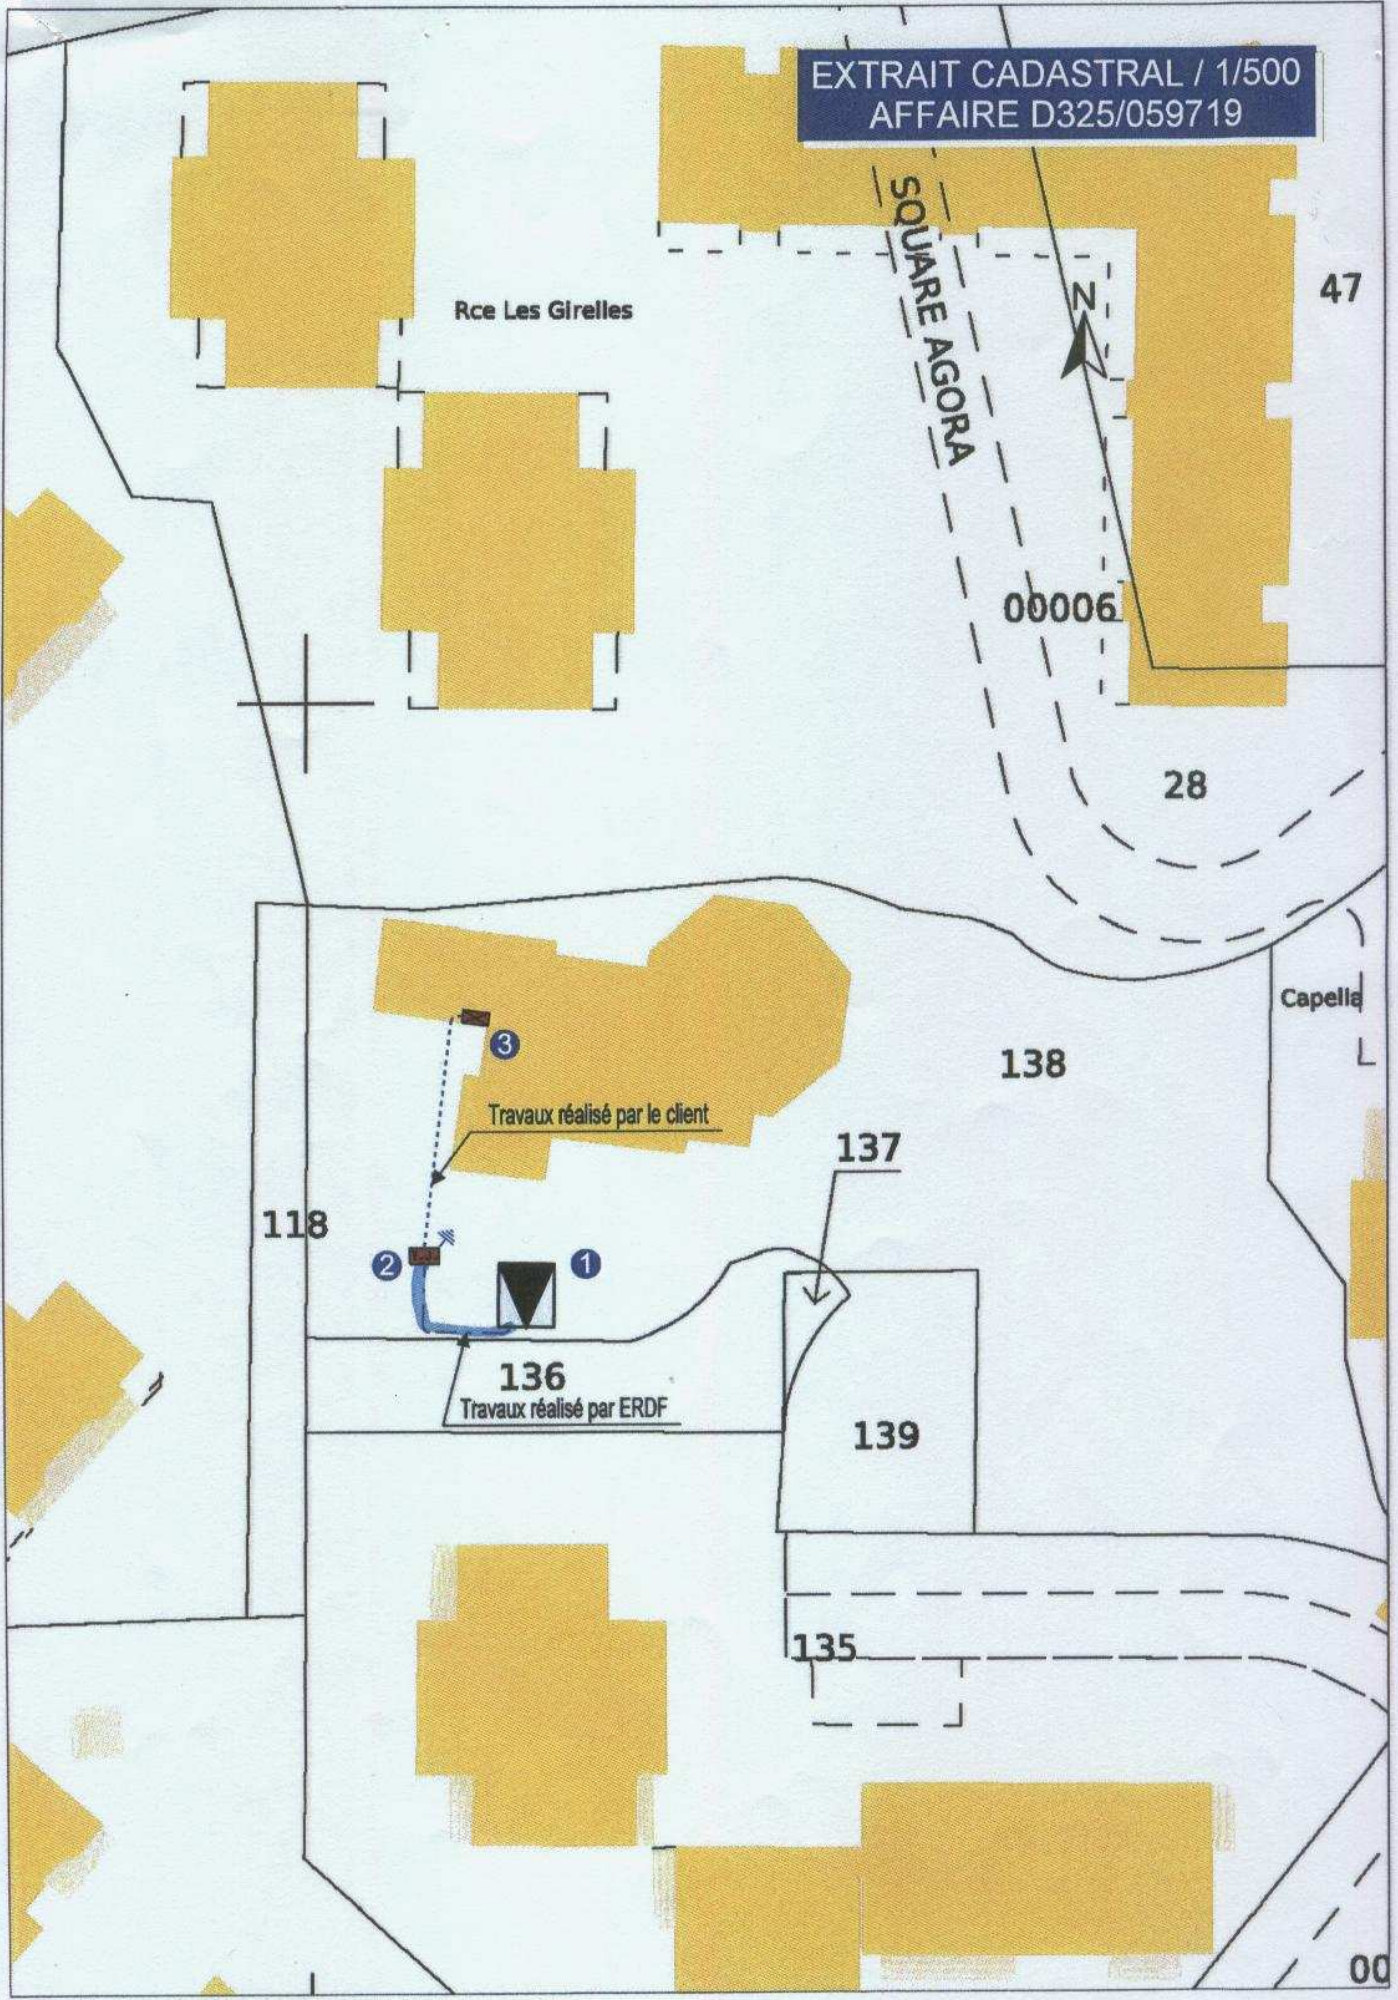

Rce Les Girelles

SQUARE AGORA

00006

47

28

138

Capella

137

118

136

Travaux réalisé par ERDF

139

135

00



DIRECTION GENERALE DES FINANCES PUBLIQUES

DIRECTION REGIONALE DES FINANCES PUBLIQUES

DE PROVENCE-ALPES-COTE D'AZUR ET DU

DEPARTEMENT DES BOUCHES-DU-RHONE

16, rue Borde

13357 MARSEILLE CEDEX 20

pole gestion publique

DIVISION FRANCE DOMAINE

SERVICE

38 BD BAPTISTE BONNET

13285 MARSEILLE CEDEX 08

Affaire suivie par :

drfip@dgfip13.finances.gouv.fr

Tel 04 42 37 54 05

☎ : 04.42.37.54 08

ville d'aix en provence	
courrier arrivé	
CAB	D° Scas Rel RH
DGS	D° Scas Adm Gén
DGSI	D° COM
D° Voirie Net Gar	D° Scas Qlté Vie
D° Hyd Voirie	D° Amen Urb Pat
D° Bat	D° Educ Cult
D° Gas Txv	D° Fin. Inform. Prog.

00216107-02-11

Ville d'Aix en Provence

Direction Foncier, Gestion du Patrimoine

Définition du Domaine Communal

Hôtel de Ville

13616 Aix en Provence cedex 1

AVIS DU DOMAINE

Cessions d'immeubles ou de droits réels immobiliers

Art. L.311-8 du Code des Communes

Art. 56 et 60 de la Loi n° 82-213 du 2 mars 1982

Art. 7-1 de la Loi n° 72-619 du 5 juillet 1972

Art. L. 451-5 du Code de la Construction et de l'Habitation

Affaire suivie par: M. ROBERT Jean Claude

AVIS n° 2011-0001V 0089

Dossier connexe:

1. Propriétaire : Ville d'Aix en Provence
2. Date de réception de la demande d'avis : 11/01/2011 (Affaire suivie par Mme PELLETIER)

3. Situation du bien :

Commune : Aix en Provence 13090

Adresse ou lieu-dit : Jas de Bouffan

Références cadastrales et superficie :

Section PL n° 138 d'une contenance globale de 2713 m²

4. Description sommaire des biens à céder

: Servitude de tréfonds de 12m de longueur sur 1 m de large au Sud Ouest de parcelle, pour le passage d'une ligne électrique

6 Réglementation d'urbanisme :

Zone S UC 2b du POS de la ville d'Aix

Surface : NR

MINISTÈRE DU BUDGET
DES COMPTES PUBLICS
DE LA FONCTION PUBLIQUE
ET DE LA RÉFORME DE L'ÉTAT

COURRIER ARRIVEE			
DIRECTION FONCIER ET GESTION DU PATRIMOINE			
07 FEV. 2011			
N°			
AF	MF	GPC	DDC
		CAU	JVBI



COS 0.75 pour les constructions à usage d'habitation
0.9 pour autres usages
6. Situation locative :
8. Valeur vénale de l'immeuble ou du droit cédé :

La valeur vénale actuelle de la servitude créée est de l'ordre
1270€

(MILLE DEUX CENT SOIXANTE DIX EUROS HT)

A Aix le 02/02/2011

**Pour l'Administrateur Général des Finances publiques,
Directrice Régionale des Finances Publiques de
Provence-Alpes-Côte d'Azur et du département
des Bouches-du-Rhône,
Par délégation,
L'inspecteur
JC ROBERT**

Nota : Recherche sur la présence d'amiante, des termites et des risques liés au saturnisme non demandée par le service des Domaines. Les évaluations contenues dans le présent avis correspondant à la valeur vénale actuelle, une nouvelle consultation de Domaine serait nécessaire si l'opération n'était pas réalisée dans le délai d'un an. L'enregistrement de votre demande a fait l'objet d'un traitement informatique. Le droit d'accès et de rectification, prévu par la loi n° 78-17 modifiée relative à l'informatique, aux fichiers et aux libertés, s'exerce auprès des directions territorialement compétentes de la Direction Générale des Finances Publiques.

COPIE À RABOTER
DIRECTION FONCIÈRE ET
GÉNERATION DU PATRIMOINE
07 FEB 2011

AF	AF	AF	AF
DDC	DDC	DDC	DDC
1281	1281	1281	1281