




Aix en Provence

VILLE THERMALE ET CLIMATIQUE

Accusé de réception en préfecture
A013-211300017-20120220-16672-DE-1-1_0
Date de signature : 21/02/12
Date de réception : mardi 21 février 2012
 <p>POUR CERTIFICATION DU CARACTÈRE EXÉCUTOIRE: - ACTE SIGNÉ ✓ - COMPTE RENDU AFFICHÉ ✓ - ACTE TRANSMIS POUR L'EXERCICE DU CONTRÔLE DE LEGALITÉ ✓</p>

**EXTRAIT DU REGISTRE DES DELIBERATIONS
DU CONSEIL MUNICIPAL DE LA VILLE D'AIX-EN-
PROVENCE N°2012.209**

Séance publique du

20 février 2012

Présidence de Madame Maryse JOISSAINS MASINI,
Maire d'Aix-en-Provence
Député des Bouches-du-Rhône
Président de la Communauté du Pays d'Aix

OBJET : CREATION DE SERVITUDES DE LIGNE ELECTRIQUE SOUTERRAINE ALIMENTATION HAUTE TENSION 20000 VOLT SUR LA PARCELLE COMMUNALE CADASTREE EW- N°46, LIEU-DIT 'PONT DE L'ARC DU MONTAIGUET'

Le 20/02/12 à 18h00, le Conseil Municipal de la Commune d'Aix-en-Provence s'est réuni en session dans la salle de ses délibérations, à l'Hôtel-de-Ville, sur la convocation qui lui a été adressée par Mme Maryse JOISSAINS-MASINI, Maire le 16/02/2012, conformément aux articles L 2121-10 et L 2121-12 du Code Général des Collectivités Territoriales.

Etaient Présents :

M. Jacques AGOPIAN, Mme Charlotte BENON, Mme Christine BERNARD, Mme Odile BONTHOUX, M. Héliot BRAMI, M. Gérard BRAMOULLÉ, Mme Danièle BRUNET, M. Eric CHEVALIER, M. Jean CHORRO, Mme Chantal DAVENNE, M. François-Xavier DE PERETTI, M. Yannick DECARA, Mme Sylvaine DI CARO, M. Laurent DILLINGER, Mme Dabbia DRAOUZIA, Mme Michelle EINAUDI, M. Robert FOUQUET, M. Alexandre GALLESE, M. Jacques GARCON, M. Gérard GERACI, M. Jean-Christophe GROSSI, M. Hervé GUERRERA, M. André GUINDE, M. François HAMY, Mme Sophie JOISSAINS, Mme Maryse JOISSAINS MASINI, Mme Michèle JONES, Mme Patricia LARNAUDIE, M. Henri MATAS, Mme Reine MERGER, M. Stéphane PAOLI, M. Christian PEREZ, M. Jean-Marc PERRIN, Mme Liliane PIERRON, Mme Danielle SANTAMARIA, Mme Marie-Pierre SICARD - DESNUELLE, M. Jules SUSINI, M. Francis TAULAN, Mme Françoise TERME, M. Victor TONIN

Excusés avec pouvoir donné conformément aux dispositions de l'article L 2121-20 du Code Général des Collectivités Territoriales:

M. Lucien AMBROGIANI à Mme Michelle EINAUDI, Mme Agnès AMIACH ELBEZ à Mme Chantal DAVENNE, Mlle Odile BARBAT-BLANC à Mme Charlotte BENON, M. Maurice CHAZEAU à M. Stéphane PAOLI, M. Gérard DELOCHE à M. Francis TAULAN, Mme Brigitte DEVESA à M. François-Xavier DE PERETTI, Mme Martine FENESTRAZ à Mme Michèle JONES, M. Christian LOUIT à Mme Danielle SANTAMARIA, M. Alexandre MEDVEDOWSKY à M. André GUINDE, Mme Arlette OLLIVIER à Mme Danièle BRUNET, Mme Catherine SILVESTRE à M. Victor TONIN, Mme Fleur SKRIVAN à M. Jacques AGOPIAN, Mme Marie José VALETA à M. François HAMY

Excusés sans pouvoir :

Mme Amaria MOHAMMEDI, Mme Catherine RIVET-JOLIN

Secrétaire : Yannick DECARA

Mme Odile BONTHOUX donne lecture du rapport ci-joint.



04.20

Aix en Provence

VILLE THERMALE ET CLIMATIQUE

D.G.A.S Aménagement Urbain -
Etudes Juridiques et Marchés Publics
Direction du Foncier & Gestion du Patrimoine

RAPPORT POUR
LE CONSEIL MUNICIPAL
DU 20/02/12

RAPPORTEUR : Mme Odile BONTHOUX

Politique Publique : 04-AMENAGEMENT ET GESTION DE L'ESPACE URBAIN

OBJET : CREATION DE SERVITUDES DE LIGNE ELECTRIQUE SOUTERRAINE
ALIMENTATION HAUTE TENSION 20000 VOLT SUR LA PARCELLE COMMUNALE
CADASTREE EW- N°46, LIEU-DIT 'PONT DE L'ARC DU MONTAIGUET' - Décision du Conseil

Mes chers Collègues,

Dans le cadre des travaux de renouvellement des lignes électriques, la Société ERDF a demandé une création de servitude de ligne électrique souterraine enfouissement HTA 20 000 volts sur la parcelle cadastrée section EW n°46.

Cette servitude s'étend sur 230 ml dans une bande de 1 mètre de large.

Les services des Domaines, par courrier en date du 23 mai 2011, ont estimé cette servitude à la somme de six cent quatre vingt dix euros (690 €).

Le but de ces travaux est l'enfouissement des lignes électriques.

Ces travaux seront pris totalement en charge par EDF selon les règles et normes en vigueur.

Compte tenu de l'intérêt esthétique de ces travaux pour l'environnement, il peut être envisagé de consentir cette servitude à 1 € symbolique.

En conséquence, Mes Chers Collègues, je vous demande de bien vouloir :

- **DECIDER** la création de servitude de la ligne électrique souterraine sur la parcelle cadastrée section EW n° 46 pour la somme de 1 € symbolique.

- **AUTORISER** Madame le Maire ou l'Adjoint délégué au Foncier, à signer le ou les actes à intervenir, ainsi que toutes les pièces qui en seraient la suite ou la conséquence.
- **AUTORISER** Monsieur le Trésorier Principal d'Aix Municipale à faire recette de la somme correspondante.

**2012.209 - CREATION DE SERVITUDES DE LIGNE ELECTRIQUE SOUTERRAINE
ALIMENTATION HAUTE TENSION 20000 VOLT SUR LA PARCELLE COMMUNALE
CADASTREE EW- N°46, LIEU-DIT 'PONT DE L'ARC DU MONTAIGUET'**

Présents et représentés	: 53
Présents	: 40
Abstentions	: 0
Non participation	: 0
Suffrages Exprimés	: 53
Pour	: 53
Contre	: 0

Ont voté contre

NEANT

Se sont abstenus

NEANT

N'ont pas pris part au vote

NEANT

**Le Conseil Municipal a Adopté à l'unanimité
le rapport qui précède.**

**Ont signé Maryse JOISSAINS MASINI, Député Maire
Président de séance et les membres du conseil présents :**

**Le Conseiller Municipal délégué,
Michèle JONES**

**Compte-rendu de la délibération affiché le : 23/02/2012
(articles L 2121-25 et R 2121-11 du C.G.C.T.)**



Commune d'AIX EN PROVENCE
 Département des BOUCHES DU RHONE
 Ligne électrique souterraine 20000Volt - ENFOUISSEMENT LIGNE SOUTERRAINE – ZAC
 GUERIMANDE – SECTEUR D'AMENAGEMENT DU PONT DE L'ARC
 (Tension et le tracé)

CONVENTION DE SERVITUDES

Entre les soussignés :

Electricité Réseau Distribution France (ERDF), société anonyme à conseil de surveillance et
 directoire au capital de 270 037 000 euros, immatriculée au RCS de Nanterre sous le numéro 444
 608 442, ayant son siège social Tour Winterthur, 102 Terrasse Boieldieu, 92 085 Paris La Défense
 Cedex, représentée par Monsieur GIRARD Hervé, agissant en qualité de Responsable Ingénierie
 Electricité PACA – Avenue Antide Boyer – BP50202 – 13672 Aubagne Cedex,

Désignée ci-après par l'appellation « ERDF »

D'une part,

Et

La commune d'AIX EN PROVENCE
 Demeurant à –Place de L'Hôtel de Ville, 13616, AIX EN PROVENCE CEDEX.....
 Agissant en qualité de propriétaire des bâtiments et terrains sis Chemin du VIADUC, 13090, AIX
 EN PROVENCE.....

Désigné ci-après par l'appellation "le propriétaire" ;

D'autre part,

Il a été exposé ce qui suit :

Le propriétaire déclare que la/les parcelle(s) ci-après désignée(s) lui appartient/ appartiennent :

Commune	Section(s)	Numéro(s)	Lieux-dits	Nature éventuelle des sols et cultures (Cultures légumières, prairies, pacage, bois, forêt ...)
AIX EN PROVENCE	EW	46	Pont de l'arc du montaigne	-

Le propriétaire déclare en outre, conformément au décret n° 70-492 du 11 juin 1970, que la/les parcelle(s) ci-dessus désignée(s) est/sont actuellement (*) :

- Exploitée(s) par lui-même
- Exploitée(s) par M , habitant à , qui sera indemnisé directement par ERDF en vertu du dit décret s'il l'/les exploite lors de la construction des ouvrages. Si à cette date ce dernier a abandonné l'exploitation, l'indemnité sera payée à son successeur
- Non exploitée(s)

(* ne concerne que les parcelles boisées ou forestières et les terrains agricoles : rayer les mentions inutiles)

Les parties, vu les droits conférés aux concessionnaires des ouvrages de distribution d'électricité tant par l'article 12 modifié de la loi du 15 juin 1906 que par l'article 35 modifié de la loi du 8 avril 1946 et le décret n° 70-492 du 11 juin 1970, vu le décret n° 67-886 du 6 octobre 1967, vu les protocoles d'accord conclus entre la profession agricole et ERDF et à titre de reconnaissance de ces droits, sont convenues de ce qui suit :

ARTICLE 1 - Droits de servitude consentis au distributeur

Après avoir pris connaissance du tracé des ouvrages, mentionnés ci-dessous, sur la(les) parcelle(s), ci-dessus désignées, le propriétaire reconnaît à ERDF, que cette propriété soit close ou non, bâtie ou non, les droits suivants :

- 1/ Etablir à demeure dans une bande de 1 mètres de large, 1 canalisation(s) souterraine(s) sur une longueur totale d'environ 230 mètres ainsi que ses accessoires
- 2/ Etablir si besoin des bornes de repérage
- 3/ Encastrer un ou plusieurs coffrets(s) et/ou ses accessoires, notamment dans un mur, un muret ou une façade, avec pose d'un câble en tranchée et/ou sur façade de mètres
- 4/ Effectuer l'élagage, l'enlèvement, l'abattage ou le dessouchage de toutes plantations, branches ou arbres, qui se trouvant à proximité de l'emplacement des ouvrages, gênent leur pose ou pourraient par leur mouvement, chute ou croissance occasionner des dommages aux ouvrages, étant précisé qu'ERDF pourra confier ces travaux au propriétaire, si ce dernier le demande et s'engage à respecter la réglementation en vigueur, notamment le décret 91-1147 du 14 octobre 1991 relatif à l'exécution de travaux à proximité de certains ouvrages de distribution.
- 5/ Utiliser les ouvrages désignés ci-dessus et réaliser toutes les opérations nécessaires pour les besoins du service public de la distribution d'électricité (renforcement, raccordement, etc).

Par voie de conséquence, ERDF pourra faire pénétrer sur la propriété ses agents ou ceux des entrepreneurs dûment accrédités par lui en vue de la construction, la surveillance, l'entretien, la réparation, le remplacement et la rénovation des ouvrages ainsi établis.

Le propriétaire sera préalablement averti des interventions, sauf en cas d'urgence.

ARTICLE 2 : Droits et obligations du propriétaire

Le propriétaire conserve la propriété et la jouissance des parcelles mais renonce à demander pour quelque motif que ce soit l'enlèvement ou la modification des ouvrages désignés à l'article 1^{er}.

Le propriétaire s'interdit toutefois, dans l'emprise des ouvrages définis à l'article 1^{er}, de faire aucune modification du profil des terrains, aucune plantation d'arbres ou d'arbustes, aucune culture et plus généralement aucun travail ou construction qui soit préjudiciable à l'établissement, l'entretien, l'exploitation et la solidité des ouvrages.

Le propriétaire s'interdit également de porter atteinte à la sécurité des installations

Il pourra toutefois :

- élever des constructions et/ou effectuer des plantations à proximité des ouvrages électriques à condition de respecter entre lesdites constructions et/ou plantations et l(es) ouvrage(s) visé(s) à l'article 1^{er}, les distances de protection prescrites par la réglementation en vigueur
- planter des arbres de part et d'autre des lignes électriques souterraines à condition que la base du fût soit à une distance supérieure à deux mètres des ouvrages.

ARTICLE 3 - Indemnité

3.1/ A titre de compensation forfaitaire et définitive des préjudices spéciaux de toute nature résultant de l'exercice des droits reconnus à l'article 1^{er}, ERDF s'engage à verser lors de l'établissement de l'acte notarié prévu à l'article 5 ci-après, au propriétaire et/ou l'exploitant, qui accepte, une indemnité unique et forfaitaire de

Dans le cas des terrains agricoles, cette indemnité sera évaluée sur la base des protocoles agricoles¹ conclus entre la profession agricole et ERDF, en vigueur à la date de signature de la présente convention.

3.2/ Par ailleurs, les dégâts qui pourraient être causés aux cultures, bois, forêts et aux biens à l'occasion de la construction, la surveillance, l'entretien, la réparation, le remplacement et la rénovation des ouvrages (à l'exception des abattages et élagages d'arbres indemnisés au titre du paragraphe 3.1) feront l'objet d'une indemnité versée suivant la nature du dommage, soit au propriétaire soit à l'exploitant, fixée à l'amiable, ou à défaut d'accord par le tribunal compétent.

ARTICLE 4 – Responsabilités

ERDF prendra à sa charge tous les dommages accidentels directs et indirects qui résulteraient de son occupation et/ou de ses interventions, causés par son fait ou par ses installations.

Les dégâts seront évalués à l'amiable. Au cas où les parties ne s'entendraient pas sur le quantum de l'indemnité, celle-ci sera fixée par le tribunal compétent du lieu de situation de l'immeuble.

ARTICLE 5- Litiges

Dans le cas de litiges survenant entre les parties pour l'interprétation ou l'exécution de la présente convention, les parties conviennent de rechercher un règlement amiable.

A défaut d'accord, les litiges seront soumis au tribunal compétent du lieu de situation des parcelles.

ARTICLE 6 - Entrée en application

La présente convention prend effet à compter de la date de signature par les parties. Elle est conclue pour la durée des ouvrages dont il est question à l'article 1^{er} ou de tous autres ouvrages qui pourraient leur être substitués sur l'emprise des ouvrages existants ou le cas échéant, avec une emprise moindre.

¹ Protocoles « dommages permanents » et « dommages instantanés » relatifs à l'implantation et aux travaux des lignes électriques aériennes et souterraines situées en terrains agricoles

Eu égard aux impératifs de la distribution publique, le propriétaire autorise ERDF à commencer les travaux dès sa signature si nécessaire.

ARTICLE 7 - Formalités

La présente convention ayant pour objet de conférer à ERDF des droits plus étendus que ceux prévus par l'article 12 de la loi du 15 juin 1906, elle pourra être régularisée, en vue de sa publication au bureau des hypothèques, par acte authentique devant Maître
..... Notaire à....., les frais dudit acte restant à la charge d'ERDF.

Le propriétaire s'engage, dès maintenant, à porter la présente convention à la connaissance des personnes, qui ont ou qui acquièrent des droits sur les parcelles traversées par les ouvrages, notamment en cas de transfert de propriété ou de changement de locataire.

Il s'engage, en outre, à faire reporter dans tout acte relatif aux parcelles concernées, par les ouvrages électriques définis à l'article 1^{er}, les termes de la présente convention.

Fait en QUATRE EXEMPLAIRES,

A....., le


A....., le

(1) LE PROPRIETAIRE

(1) ELECTRICITE RESEAU DISTRIBUTION FRANCE

(1) Faire précéder la signature de la mention manuscrite « LU et APPROUVE »

PLAN DE SITUATION AU 1/25000° IGN - AIX EN PROVENCE

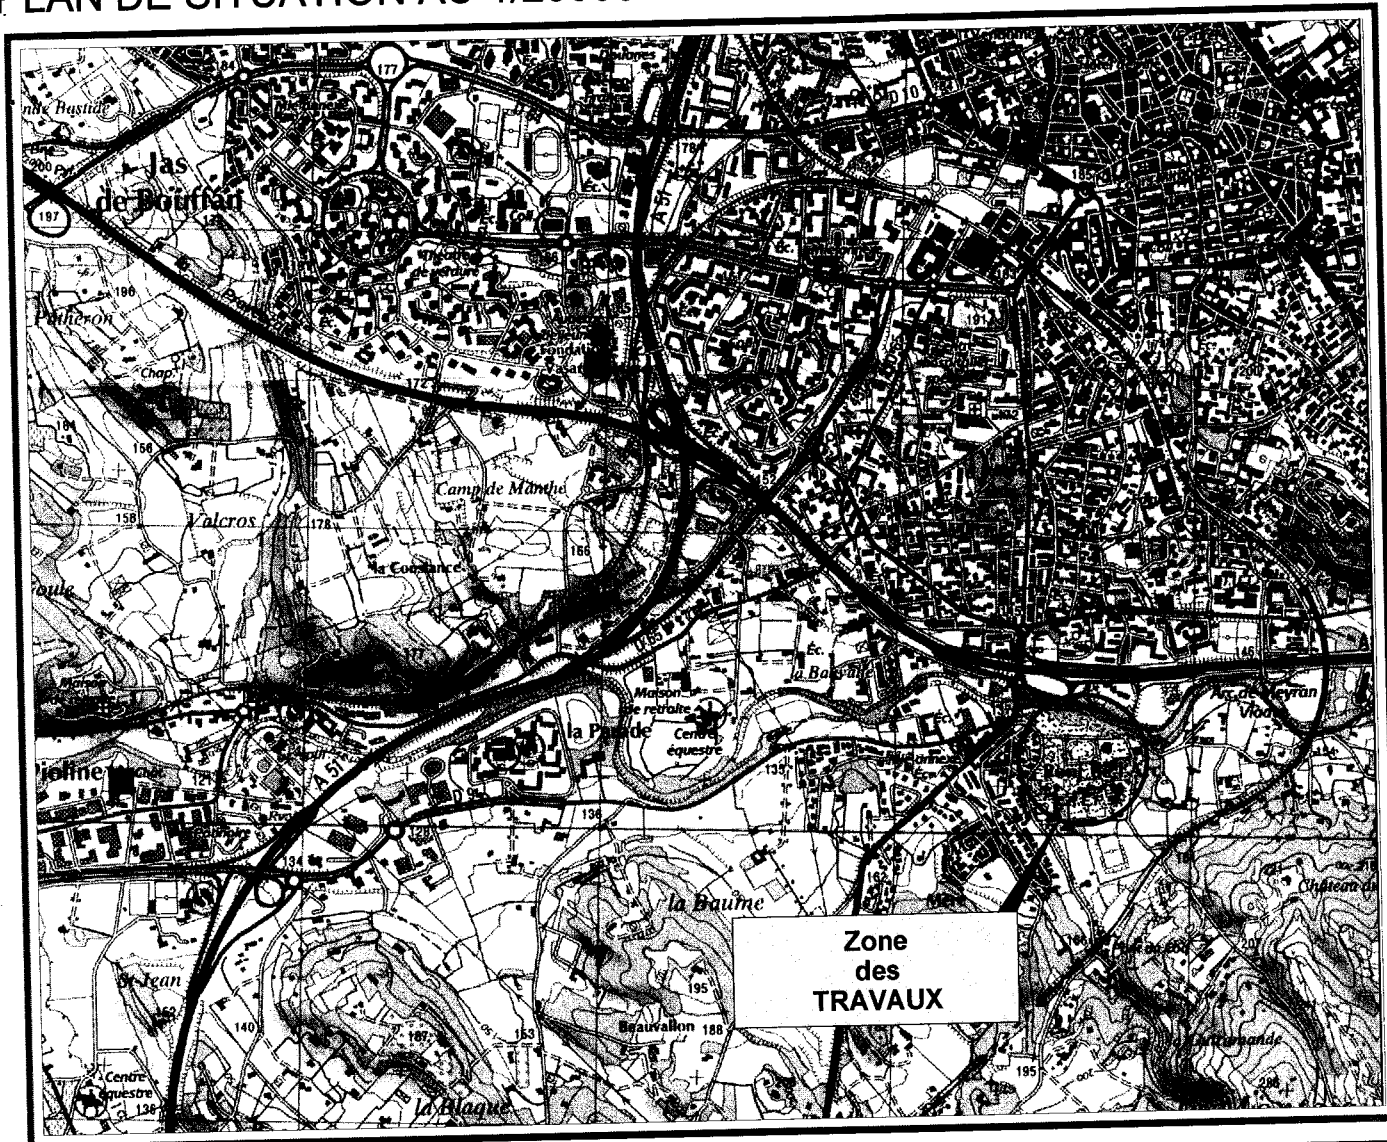

SIGNATURES : (précède de la mention "lu et approuvé")

Propriétaire : COMMUNE D'AIX EN PROVENCE
 PLACE DE L'HOTEL DE VILLE
 13616 AIX EN PROVENCE
 CEDEX 1

EDF :

à :

à :

le :

le :

EDF GAC SUD

Avenue Antide Boyer - BP 19
 13671 AUBAGNE

COMMUNE AIX EN PROVENCE		Desinateur DELTA ETUDES
Echelle Diverses	ENFOUISSEMENT LIGNE HTA SECTEUR D'AMENAGEMENT DU PONT DE L'ARC Chemin du VIADUC 13090 AIX EN PROVENCE	Vérification ERDF
Vérification		Date 28/03/2011
DOSSIER D'AUTORISATION		


EXTRAIT DU CADASTRE AU 1/1000°

COMMUNE : AIX EN PROVENCE

SECTION : EW

PARCELLE : 46

LIEU DIT : -

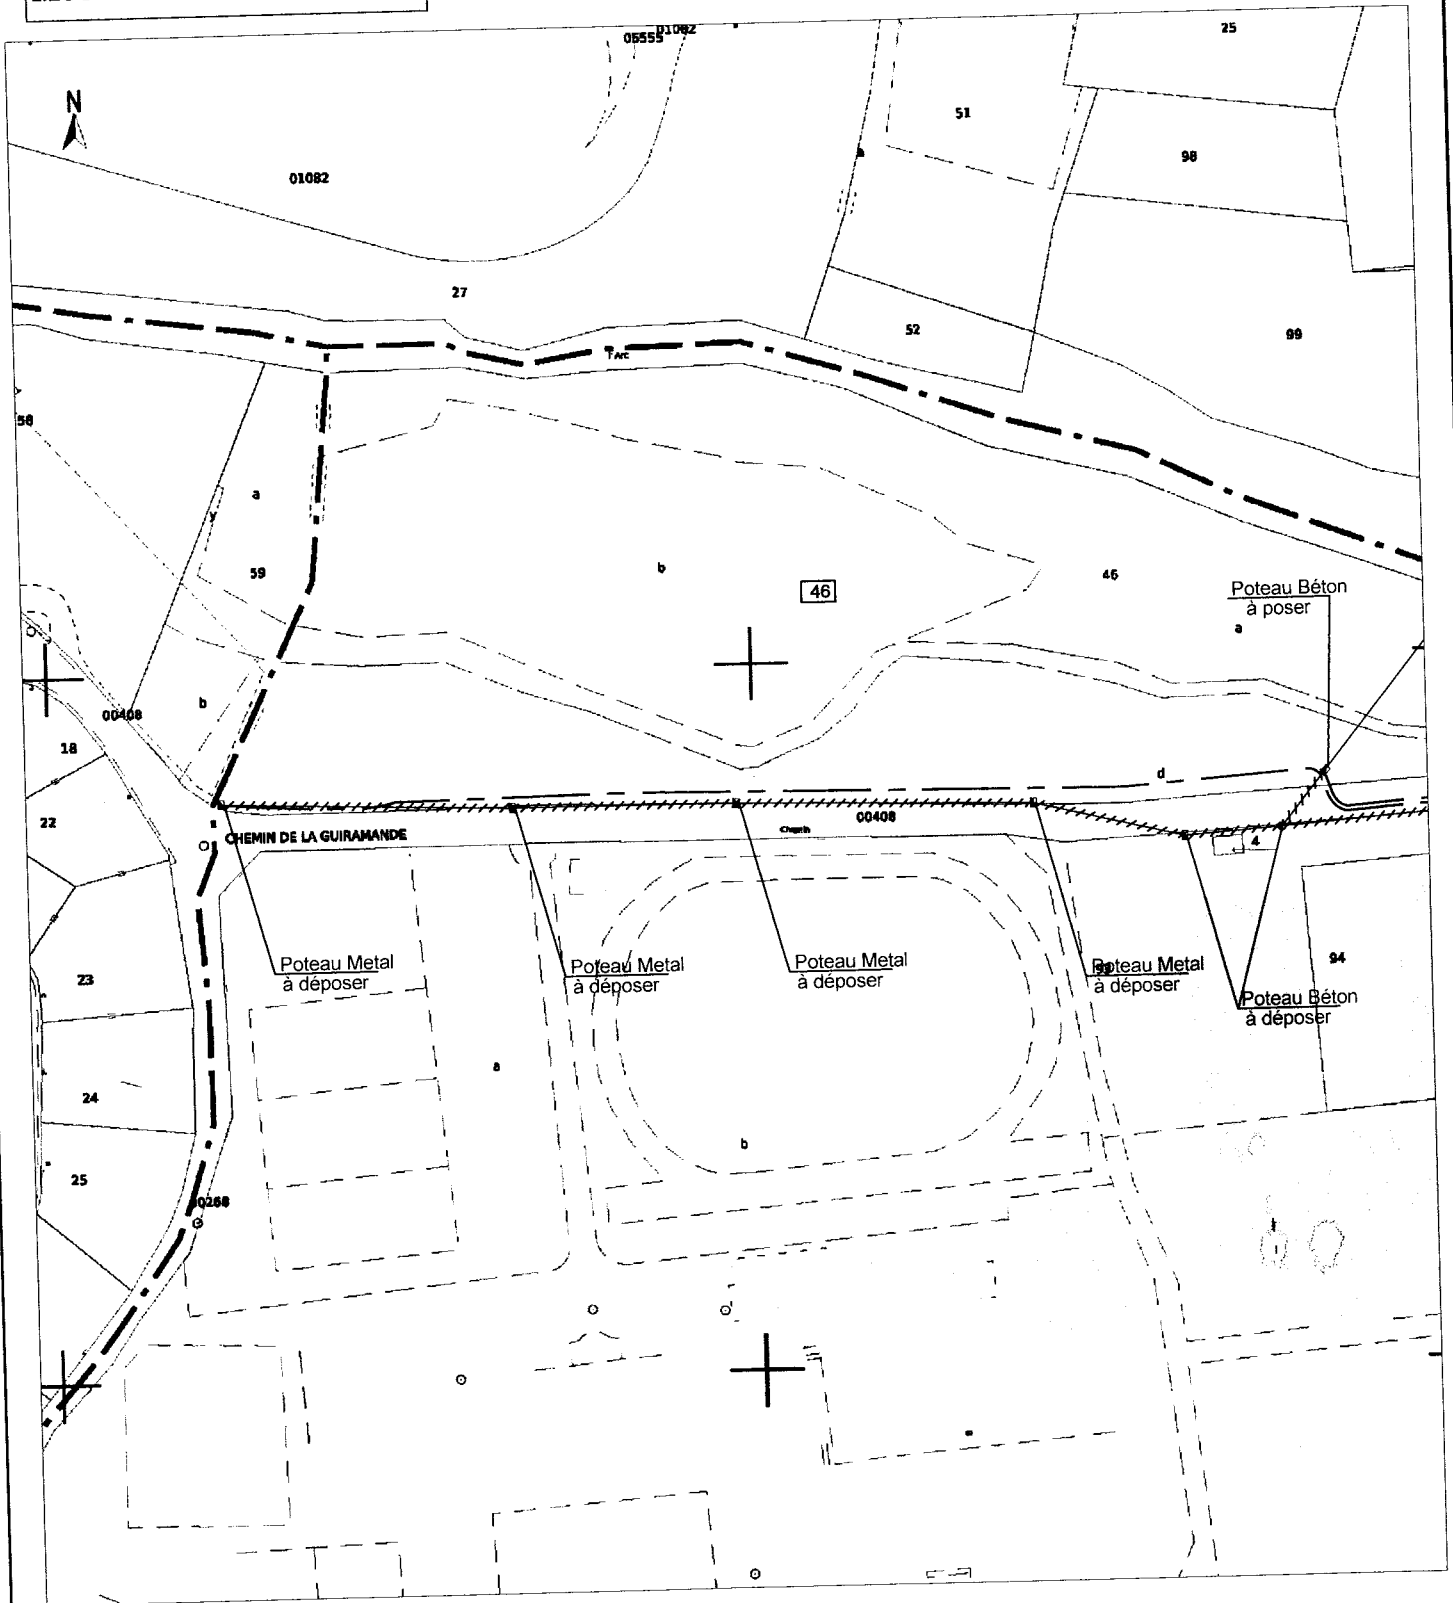

LEGENDE :

- 1 Câble HTA Souterrain à poser
- //// 1 Câble HTA Aérien à déposer



DIRECTION REGIONALE DES FINANCES PUBLIQUES
DE PROVENCE-ALPES-COTE D'AZUR ET DU
DEPARTEMENT DES BOUCHES-DU-RHONE
16, rue Borde
13357 MARSEILLE CEDEX 20

00143525-05-11

pole gestion publique

DIVISION FRANCE DOMAINE

SERVICE

38 BD BAPTISTE BONNET

13285 MARSEILLE CEDEX 08

Affaire suivie par :

drfip@dgfip13.finances.gouv.fr

Tel 04 42 37 54 05

☎: 04.42.37.54 08

Ville d'Aix en Provence
Direction Générale Adjointe des Services
Direction Foncier et Gestion du Patrimoine
Hôtel de Ville
13616 Aix en Provence Cedex

ville d'aix en provence		Code par arrivé	
CAB		D° Sces Rei RH	
DGS		D° Sces Adm Ger	
DGST		D° COM	
D° Voirie Net. Gar.		D° Sces Qlité Vie	
D° Hyd Voirie		D° Amen Urb Pat	<input checked="" type="checkbox"/>
D° Bat		D° Educ Cult	
D° Gds Tvx		D° Fin. Inform Prog.	

AVIS DU DOMAINE

Cessions d'immeubles ou de droits réels immobiliers

Art. L.311-8 du Code des Communes

Art. 56 et 60 de la Loi n° 82-213 du 2 mars 1982

Art. 7-1 de la Loi n° 72-619 du 5 juillet 1972

Art. L. 451-5 du Code de la Construction et de l'Habitation

Affaire suivie par: M. ROBERT Jean Claude

AVIS n° 2011-0001V 1456

Dossier connexe:

1. Propriétaire : Ville d'Aix
2. Date de réception de la demande d'avis : 27/04/2011 lettre du 25/04/11 1319/11 (affaire suivie par MME PELLETIER)

3. Situation du bien :

Commune : Aix en Provence

Adresse ou lieu-dit : "Chemin du Viaduc 13100 Aix en Provence

Références cadastrales et superficie :

Section EW n° 46 d'une contenance de 22993 m²

4. Description sommaire : Terrain vague

6 Réglementation d'urbanisme : POS de la Ville d'Aix

Zone ND2i secteur inondable réservé aux activités de détente, sportives, de loisirs et d'accueil

COS: 0.1

COURRIER ARRIVEE			
DIRECTION FONCIER ET GESTION DU PATRIMOINE			
25 MAI 2011			
N°			
AF	MF	GPC	DDC
		CAU	JVE



9. Conditions de la vente : création d'une servitude de passage pour une ligne électrique souterraine d'une longueur de 230 m sur 1 m de large en bordure de parcelle.

10 Valeur vénale de l'immeuble ou du droit cédé :
La valeur vénale actuelle de la servitude est de 690€

(SIX CENT QUATRE VINGT DIX EUROS HT)

A Aix le 23/05/2011

Pour l'Administrateur Général des Finances Publiques
Directrice Régionale des Finances Publiques de Provence-Alpes-Côte
d'Azur et du département
des Bouches-du-Rhône,
Par délégation,
L'inspecteur
JC ROBERT,

Nota : Recherche sur la présence d'amiante, des termites et des risques liés au saturnisme non demandée par le service des Domaines. Les évaluations contenues dans le présent avis correspondant à la valeur vénale actuelle, une nouvelle consultation de Domaine serait nécessaire si l'opération n'était pas réalisée dans le délai d'un an. L'enregistrement de votre demande a fait l'objet d'un traitement informatique. Le droit d'accès et de rectification, prévu par la loi n° 78-17 modifiée relative à l'informatique, aux fichiers et aux libertés, s'exerce auprès des directions territorialement compétentes de la Direction Générale des Finances Publiques

ANNEXE aux délibérations N° 2012-174 à 2012-255

ERRATUM page 1

Il convient de lire « sur convocation qui a été adressée par Mme Joissains-Masini, Maire le 14/02/2012 » au lieu du 16/02/2012.