



Aix en Provence


VILLE THERMALE ET CLIMATIQUE

**EXTRAIT DU REGISTRE DES DELIBERATIONS
DU CONSEIL MUNICIPAL DE LA VILLE D'AIX-EN-
PROVENCE N°2013.254**

Séance publique du

3 juin 2013

Présidence de Monsieur Jean CHORRO,

Accusé de réception en préfecture
A013-211300017-20130603-27938- DE-1-1_0
Date de signature : 05/06/13
Date de réception : mercredi 5 juin 2013
 <p>POUR CERTIFICATION DU CARACTÈRE EXÉCUTOIRE: - ACTE SIGNÉ ✓ - COMPTE RENDU AFFICHÉ ✓ - ACTE TRANSMIS POUR EXERCICE DU CONTRÔLE DE LEGALITÉ ✓</p>

OBJET : ACQUISITION DE JARDIN AUTOUR DE L'EGLISE DE LUYNES

Le 03/06/13 à 18h00, le Conseil Municipal de la Commune d'Aix-en-Provence s'est réuni en session Ordinaire dans la salle de ses délibérations, à l'Hôtel-de-Ville, sur la convocation qui lui a été adressée par Mme Maryse JOISSAINS-MASINI, Maire le 28/05/2013, conformément aux articles L 2121-10 et L 2121-12 du Code Général des Collectivités Territoriales.

Etaient Présents :

M. Jacques AGOPIAN, M. Lucien AMBROGIANI, Mme Agnès AMIACH ELBEZ, Mlle Odile BARBAT-BLANC, Mme Dabha BENNOUR, Mme Charlotte BENON, Mme Christine BERNARD, Mme Odile BONTHOUX, M. Gérard BRAMOULLÉ, Mme Danièle BRUNET, M. Maurice CHAZEAU, M. Jean CHORRO, Mme Chantal DAVENNE, M. François-Xavier DE PERETTI, M. Yannick DECARA, M. Gerard DELOCHE, Mme Brigitte DEVESA, Mme Sylvaine DI CARO, M. Laurent DILLINGER, Mme Michelle EINAUDI, M. Alexandre GALLESE, M. Jacques GARCON, M. Gérard GERACI, M. Jean-Christophe GROSSI, M. Hervé GUERRERA, M. André GUINDE, M. François HAMY, Mme Michèle JONES, Mme Patricia LARNAUDIE, M. Christian LOUIT, Mme Reine MERGER, Mme Arlette OLLIVIER, M. Stéphane PAOLI, M. Christian PEREZ, M. Jean-Marc PERRIN, Mme Liliane PIERRON, Mme Catherine RIVET-JOLIN, Mme Danielle SANTAMARIA, Mme Marie-Pierre SICARD - DESNUELLE, Mme Catherine SILVESTRE, Mme Fleur SKRIVAN, M. Jules SUSINI, M. Francis TAULAN, Mme Françoise TERME, M. Victor TONIN, Mme Marie José VALETA

Excusés avec pouvoir donné conformément aux dispositions de l'article L 2121-20 du Code Général des Collectivités Territoriales:

M. Héliot BRAMI à Mme Odile BONTHOUX, Mme Martine FENESTRAZ à Mme Danielle SANTAMARIA, Mme Sophie JOISSAINS à M. Jules SUSINI, Mme Maryse JOISSAINS MASINI à M. Gérard BRAMOULLÉ, M. Henri MATAS à M. Francis TAULAN, Mme Amaria MOHAMMEDI à Mlle Odile BARBAT-BLANC

Excusés sans pouvoir :

M. Eric CHEVALIER, M. Robert FOUQUET, M. Alexandre MEDVEDOWSKY

Secrétaire : Yannick DECARA

Mme Odile BONTHOUX donne lecture du rapport ci-joint.

**Aix en Provence**

VILLE THERMALE ET CLIMATIQUE

D.G.A.S - Etudes Juridiques, Marchés
Publics et Patrimoine Communal

Direction du Foncier & Gestion du Patrimoine

RAPPORT POUR
LE CONSEIL MUNICIPAL
DU 03/06/13

RAPPORTEUR : Mme Odile BONTHOUX**CO-RAPPORTEUR(S)** : Mme Danièle BRUNET**Nomenclature** : 3.1 Acquisitions**Politique Publique** : 04-AMENAGEMENT ET GESTION DE L'ESPACE URBAIN**OBJET** : ACQUISITION DE JARDIN AUTOUR DE L'EGLISE DE LUYNES - Décision du
Conseil

Mes chers Collègues,

La Commune d'Aix en Provence est propriétaire de l'église de Luynes située en bordure de l'Avenue des Libérateurs. Cette proximité avec la voirie ne permet pas d'accueillir les paroissiens en toute sécurité. D'autre part sa toiture accuse de nombreuses fuites et des travaux de réfections générales sont à prévoir prochainement.

C'est pourquoi, l'Association Diocésaine de l'Archidiocèse d'Aix a souhaité nous céder à titre gratuit les deux terrains encadrant l'église afin d'aménager un grand parvis ainsi que de beaux jardins pour accueillir en toute sécurité les futurs visiteurs.

L'Association céderait à la Commune les parcelles HE n°8p, n°10p pour une surface totale de 335 m² environ.

Cette cession à titre gratuit se fait en contrepartie des travaux que doit réaliser la ville sur l'église de Luynes pour sa préservation et sa mise en valeur.

Par délibération n°2013-170 en date du 29 avril 2013, la ville s'est engagée à réaliser des travaux de réfection de toiture et des réseaux d'eaux pluviales.

En conséquence, je vous propose, Mes Chers Collègues, de bien vouloir :

- **DECIDER** l'acquisition à titre gratuit des parcelles HE n°8p et HE n°10p auprès du
Association Diocésaine de l'Archidiocèse d'Aix

- **AUTORISER** Madame le Maire ou l'Élu délégué au Foncier à signer l'acte à intervenir, ainsi que tous documents qui en seraient la suite ou la conséquence.

2013.254 - ACQUISITION DE JARDIN AROUND DE L'EGLISE DE LUYNES

Présents et représentés	: 52
Présents	: 46
Abstentions	: 0
Non participation	: 0
Suffrages Exprimés	: 52
Pour	: 52
Contre	: 0

Ont voté contre

NEANT

Se sont abstenus

NEANT

N'ont pas pris part au vote

NEANT

**Le Conseil Municipal a Adopté à l'unanimité
le rapport qui précède.**



Ont signé Jean CHORRO,

Président de séance et les membres du conseil présents :

**Le Conseiller Municipal délégué,
Arlette OLLIVIER**

**Compte-rendu de la délibération affiché le : 05/06/2013
(articles L 2121-25 et R 2121-11 du C.G.C.T.)**

PLAN DE SITUATION EGLISE DE LUYNES

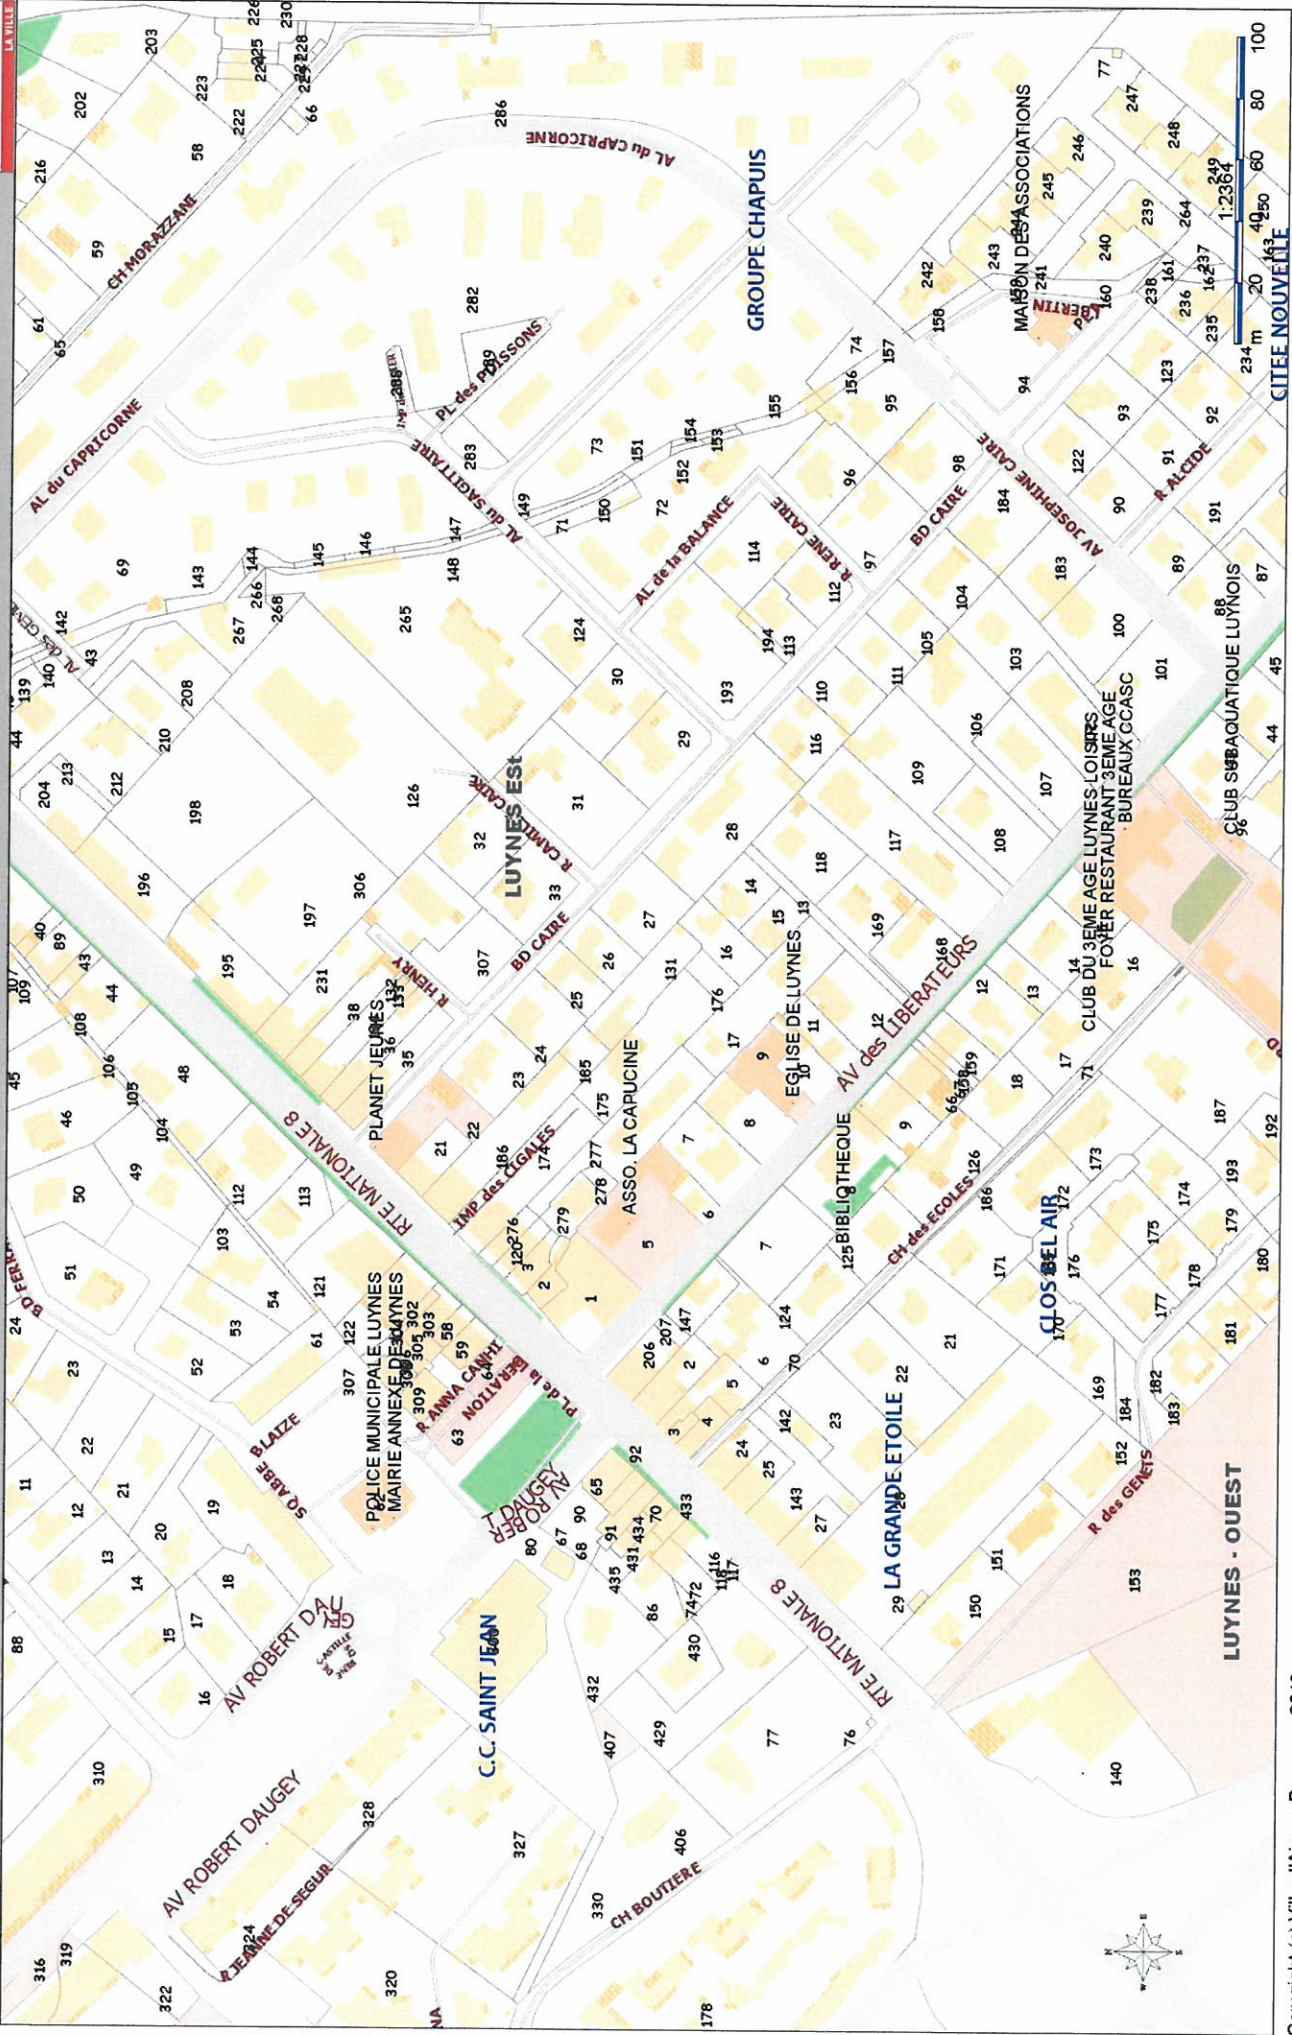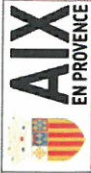



BLICKI - DHOMBRES - OSMO
Géomètres Experts
16, Rue Notre Dame Catherine
Tél : 04.91.542.542 - Fax : 04.91.542.543
E-Mail : marselle@sigema.fr

d. G. **Succession de M. GOYON**
Géomètre-expert à Marseille



DEPARTEMENT DES BOUCHES DU RHONE
COMMUNE DE LUYNES


AVENUE DES LIBERATEURS
PARCELLES CADASTREES
SECTION HE N°8, 9 ET 10

PLAN DE DIVISION

1er PROPOSITION


PROVISOIRE

Date : 25 MARS 2013		Terrain		Bureau		Valide	
Dossier : 13.3040		FS/LS		FS		A.BILICKI	
Echelle : 1/200		Terrain		Bureau		Valide	
Historique		FS/LS		FS		A.BILICKI	
indice	date	modification					
A	25/03/13	Etablissement du plan de division					
Fichier : 12.3040-DIVISION.dwg							

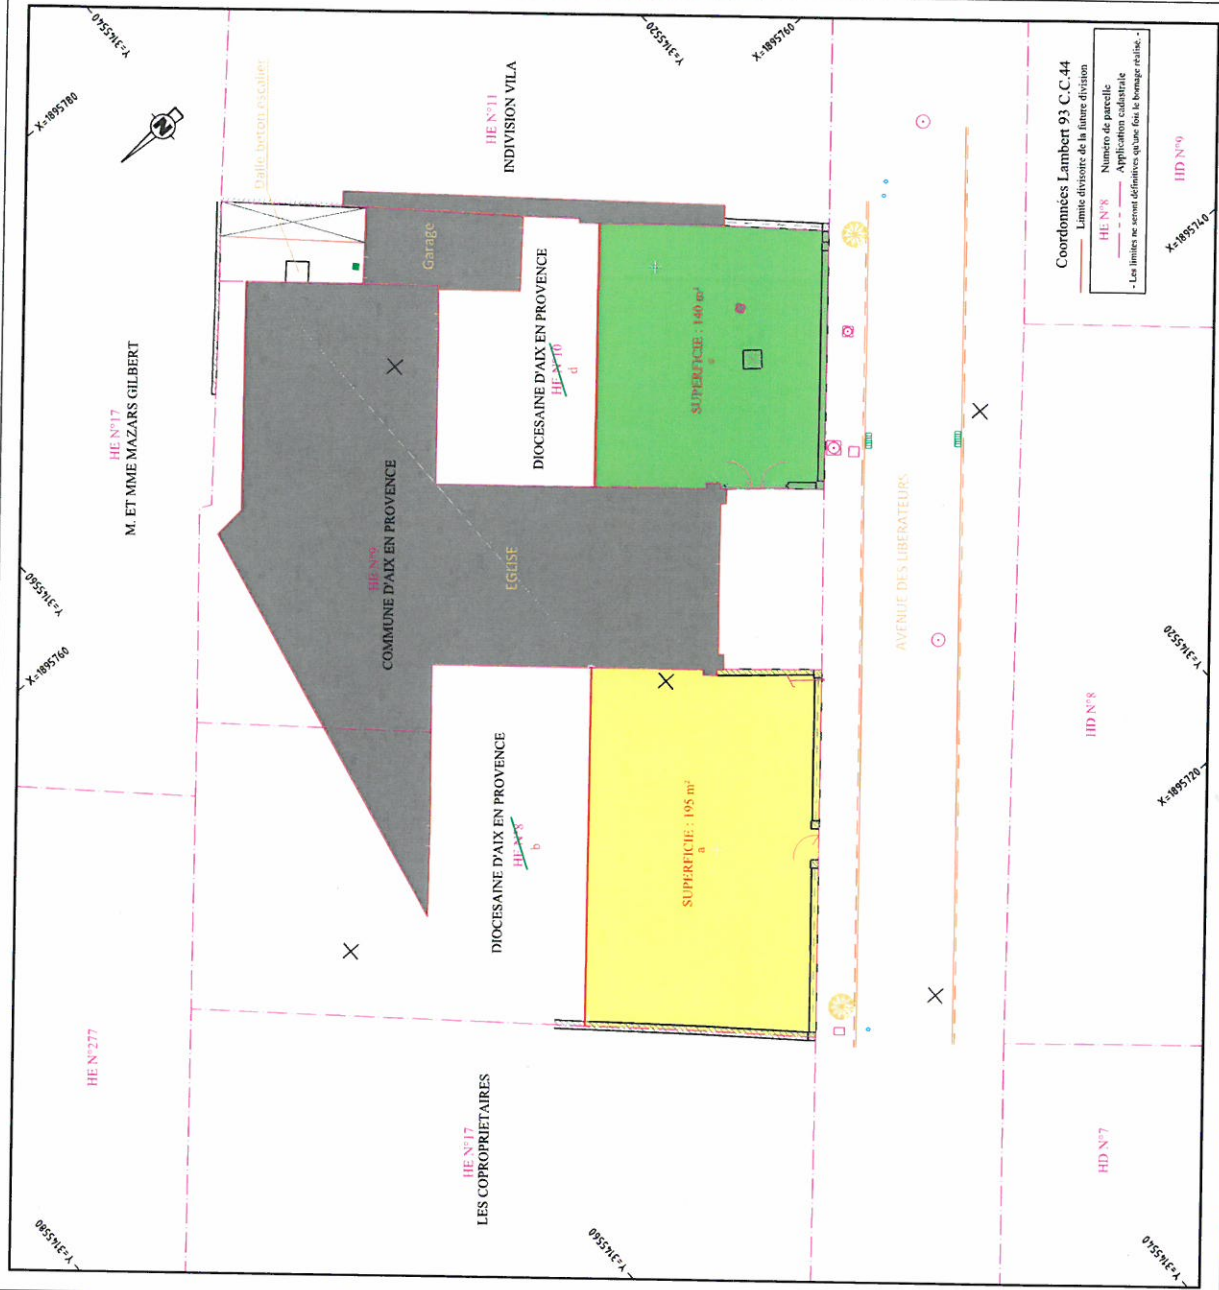

Coordonnées Lambert 93, C.C.44
Ligne divisoire de la future division
HE N°8 : Numéro de parcelle
Application cadastrale
Les limites ne seront définitives qu'une fois le bornage réalisé.

PLAN DE SITUATION EGLISE DE LUYNES

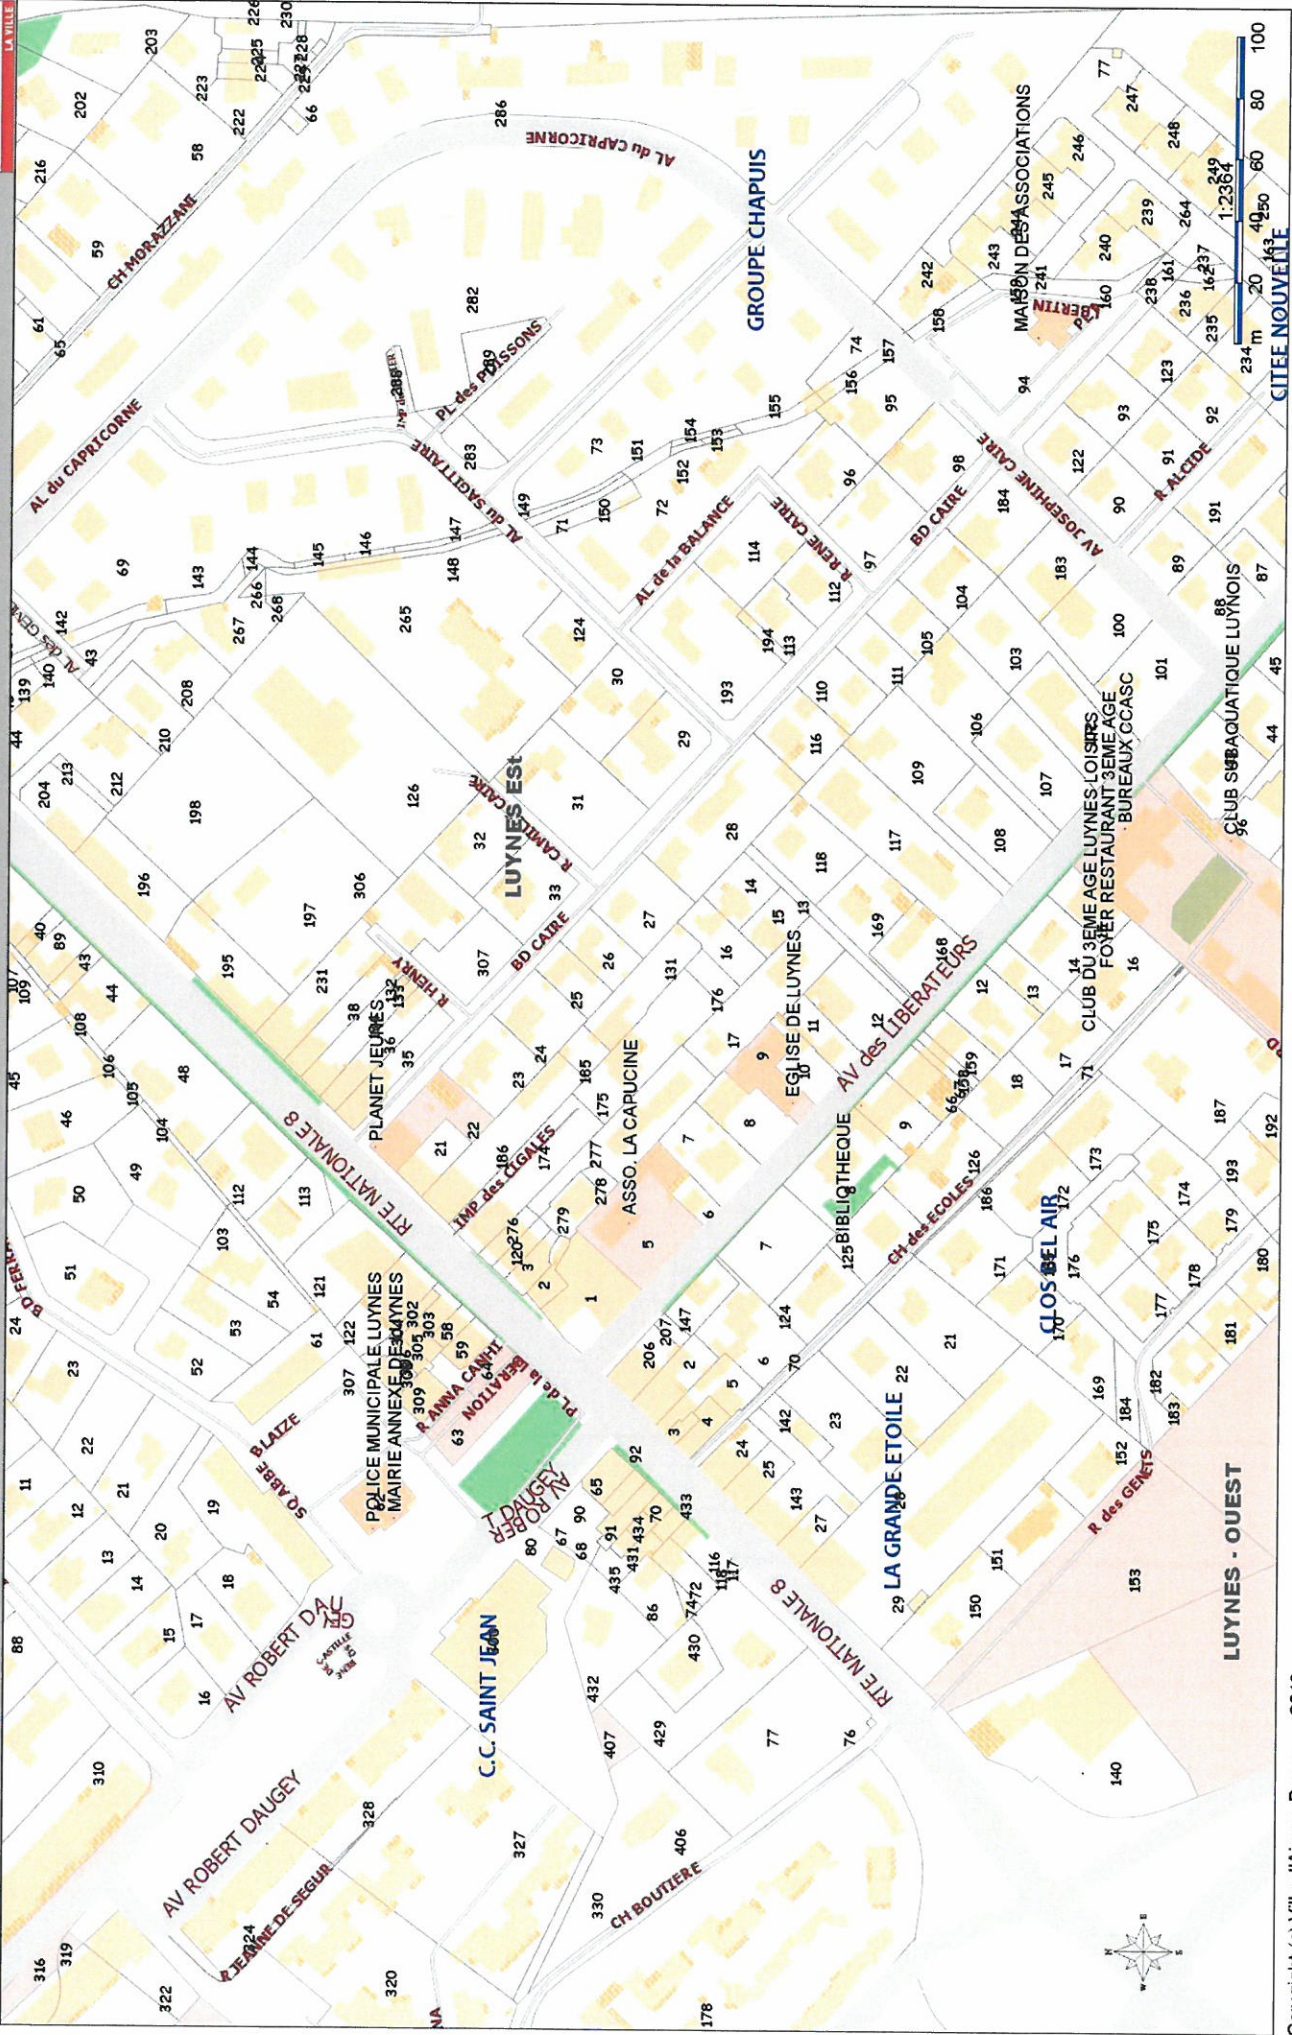



BLICKI - DHOMBRES - OSMO
Géomètres Experts
16, Rue Notre Dame Catharine
Tél : 04.91.542.542 - Fax : 04.91.542.543
E-Mail : marselle@sigema.fr

d. G.  Successeur de M. GOYON
Géomètre-expert à Marseille



DEPARTEMENT DES BOUCHES DU RHONE
COMMUNE DE LUYNES

AVENUE DES LIBERATEURS
PARCELLES CADASTREES
SECTION HE N°8, 9 ET 10

PLAN DE DIVISION

1er PROPOSITION

PROVISOIRE

Date : 25 MARS 2013		Terrain		Bureau		Valide	
Dossier : 13.3040		FSLS		FS		A.BILICKI	
Echelle : 1/200							
Historique		modification					
indice	date	Etablissement du plan de division					
A	25/03/13	Terrain	Bureau	FSLS	FS	Valide	A.BILICKI
Fichier : 12.3040-DIVISION.dwg							

