





Aix en Provence
VILLE THERMALE ET CLIMATIQUE

**EXTRAIT DU REGISTRE DES DELIBERATIONS
DU CONSEIL MUNICIPAL DE LA VILLE D'AIX
EN PROVENCE N° DL.2015-83**

Séance publique du

31 mars 2015

**Présidence de Maryse JOISSAINS MASINI
Maire d'Aix-en-Provence Président de la
Communauté du Pays d'Aix**

Accusé de réception en préfecture
Identifiant : 013-211300017-20150331- lmc162762-DE-1-1
Date de signature : 02/04/2015
Date de réception : jeudi 2 avril 2015
 POUR CERTIFICATION DU CARACTÈRE EXÉCUTOIRE: - ACTE SIGNÉ ✓ - COMPTE RENDU AFFICHÉ ✓ - ACTE TRANSMIS POUR EXERCICE DU CONTRÔLE DE LÉGALITÉ ✓ 

**OBJET : SECURISATION DU CARREFOUR MALIVERNY/BEDOULE - ACQUISITION DE TERRAIN
AUPRES DE M. BOTELLA**

Le 31 mars 2015 à 18h00, le Conseil Municipal de la Commune d'Aix-en-Provence s'est réuni en session Ordinaire dans la salle de ses délibérations, à l'Hôtel-de-Ville, sur la convocation qui lui a été adressée par Mme Maryse JOISSAINS-MASINI, Maire, le 20/03/2015, conformément aux articles L 2121-10 et L 2121-12 du Code Général des Collectivités Territoriales.

Etaient Présents :

Monsieur Jacques AGOPIAN, Monsieur Ravi ANDRE, Madame Dominique AUGÉY, Madame Abbassia BACHI, Monsieur Edouard BALDO, Monsieur Moussa BENKACI, Madame Charlotte BENON, Madame Odile BONTHOUX, Madame Patricia BORRICAND, Monsieur Jacques BOUDON, Monsieur Jean-Pierre BOUVET, Monsieur Gérard BRAMOULLÉ, Madame Danièle BRUNET, Monsieur Lucien-Alexandre CASTRONOVO, Monsieur Maurice CHAZEAU, Monsieur Eric CHEVALIER, Madame Noelle CICCOLINI-JOUFFRET, Monsieur Philippe DE SAINTDO, Monsieur Gerard DELOCHE, Madame Brigitte DEVESA, Monsieur Sylvain DIJON, Monsieur Laurent DILLINGER, Monsieur Gilles DONATINI, Madame Michele EINAUDI, Monsieur Alexandre GALLESE, Monsieur Jean-Christophe GROSSI, Monsieur Hervé GUERRERA, Madame Muriel HERNANDEZ, Madame Coralie JAUSSAUD, Madame Maryse JOISSAINS MASINI, Madame Gaele LENFANT, Madame Irène MALAUZAT, Madame Reine MERGER, Monsieur Jean-Marc PERRIN, Madame Liliane PIERRON, Monsieur Jean-Jacques POLITANO, Monsieur Christian ROLANDO, Madame Danielle SANTAMARIA, Madame Marie-Pierre SICARD - DESNUELLE, Madame Catherine SILVESTRE, Monsieur Jules SUSINI, Monsieur Francis TAULAN, Monsieur Michael ZAZOUN, Madame Karima ZERKANI-RAYNAL.

Excusés avec pouvoir donné conformément aux dispositions de l'article L 2121-20 du Code Général des Collectivités Territoriales:

Madame Christine BERNARD à Madame Marie-Pierre SICARD - DESNUELLE, Madame Charlotte DE BUSSCHERE à Monsieur Edouard BALDO, Madame Sylvaine DI CARO à Monsieur Jean-Marc PERRIN, Madame Souad HAMMAL à Madame Noelle CICCOLINI-JOUFFRET, Madame Sophie JOISSAINS à Monsieur Francis TAULAN, Monsieur Claude MAINA à Monsieur Michael ZAZOUN, Monsieur Stéphane PAOLI à Monsieur Jules SUSINI, Madame Françoise TERME à Madame Charlotte BENON.

Excusés sans pouvoir :

Monsieur Raoul BOYER, Madame Catherine ROUVIER, Madame Josyane SOLARI.
Secrétaire : Sylvain DIJON

Madame Odile BONTHOUX donne lecture du rapport ci-joint.



04.07

Aix en Provence

VILLE THERMALE ET CLIMATIQUE

D.G.A.S - Etudes Juridiques, Marchés
Publics et Patrimoine Communal
Direction du Foncier & Gestion du
Patrimoine

RAPPORT POUR
LE CONSEIL MUNICIPAL
DU 31 MARS 2015

Nomenclature : 3.1
Acquisitions

RAPPORTEUR : Madame Odile BONTHOUX

Politique Publique : 04-AMENAGEMENT ET GESTION DE L'ESPACE URBAIN

OBJET : SECURISATION DU CARREFOUR MALIVERNY/BEDOULE - ACQUISITION DE
TERRAIN AUPRES DE M. BOTELLA- Décision du Conseil

Mes chers Collègues,

La Ville envisage la réalisation de travaux au Carrefour situé chemin de Maliverny et Route d'Avignon afin d'améliorer la sécurité et les conditions de circulation.

En effet ce carrefour est très accidentogène et divers aménagement doivent permettre la sécurisation des lieux.

M. Bernard BOTELLA, gérant de la SCI FORTEVENTURA par courrier en date du 25 novembre 2014 a accepté de céder la parcelle cadastrée MS n°134 d'une surface de 59 m² au prix de 885 euros afin de permettre à la Commune de réaliser les aménagements de voirie.

L'ensemble des frais afférents à cette vente sera pris en charge par la ville.

Je vous propose, Mes Chers Collègues, de bien vouloir :

ACCEPTER l'acquisition de la parcelle MS n°134 pour 59 m² auprès de la SCI FORTEVENTURA au prix de 885 euros.

AUTORISER Madame le Maire ou l'Elu délégué au Foncier à signer l'acte à intervenir ainsi que tous documents qui en seraient la suite ou la conséquence.

DL.2015-83 - SECURISATION DU CARREFOUR MALIVERNY/BEDOULE - ACQUISITION
DE TERRAIN AUPRES DE M. BOTELLA-

Présents et représentés	: 52
Présents	: 44
Abstentions	: 0
Non participation	: 0
Suffrages Exprimés	: 52
Pour	: 52
Contre	: 0

Ont voté contre

NEANT

Se sont abstenus

NEANT

N'ont pas pris part au vote

NEANT

Le Conseil Municipal a Adopté à l'unanimité
le rapport qui précède.

Ont signé Maryse JOISSAINS MASINI, Maire


Président de séance et les membres du conseil présents :

L'adjoint délégué,
Reine MERGER




Compte-rendu de la délibération affiché le : 02/04/2015
(articles L2121-25 et R 2121-11 du C.G.C.T.)

PLAN DE SITUATION

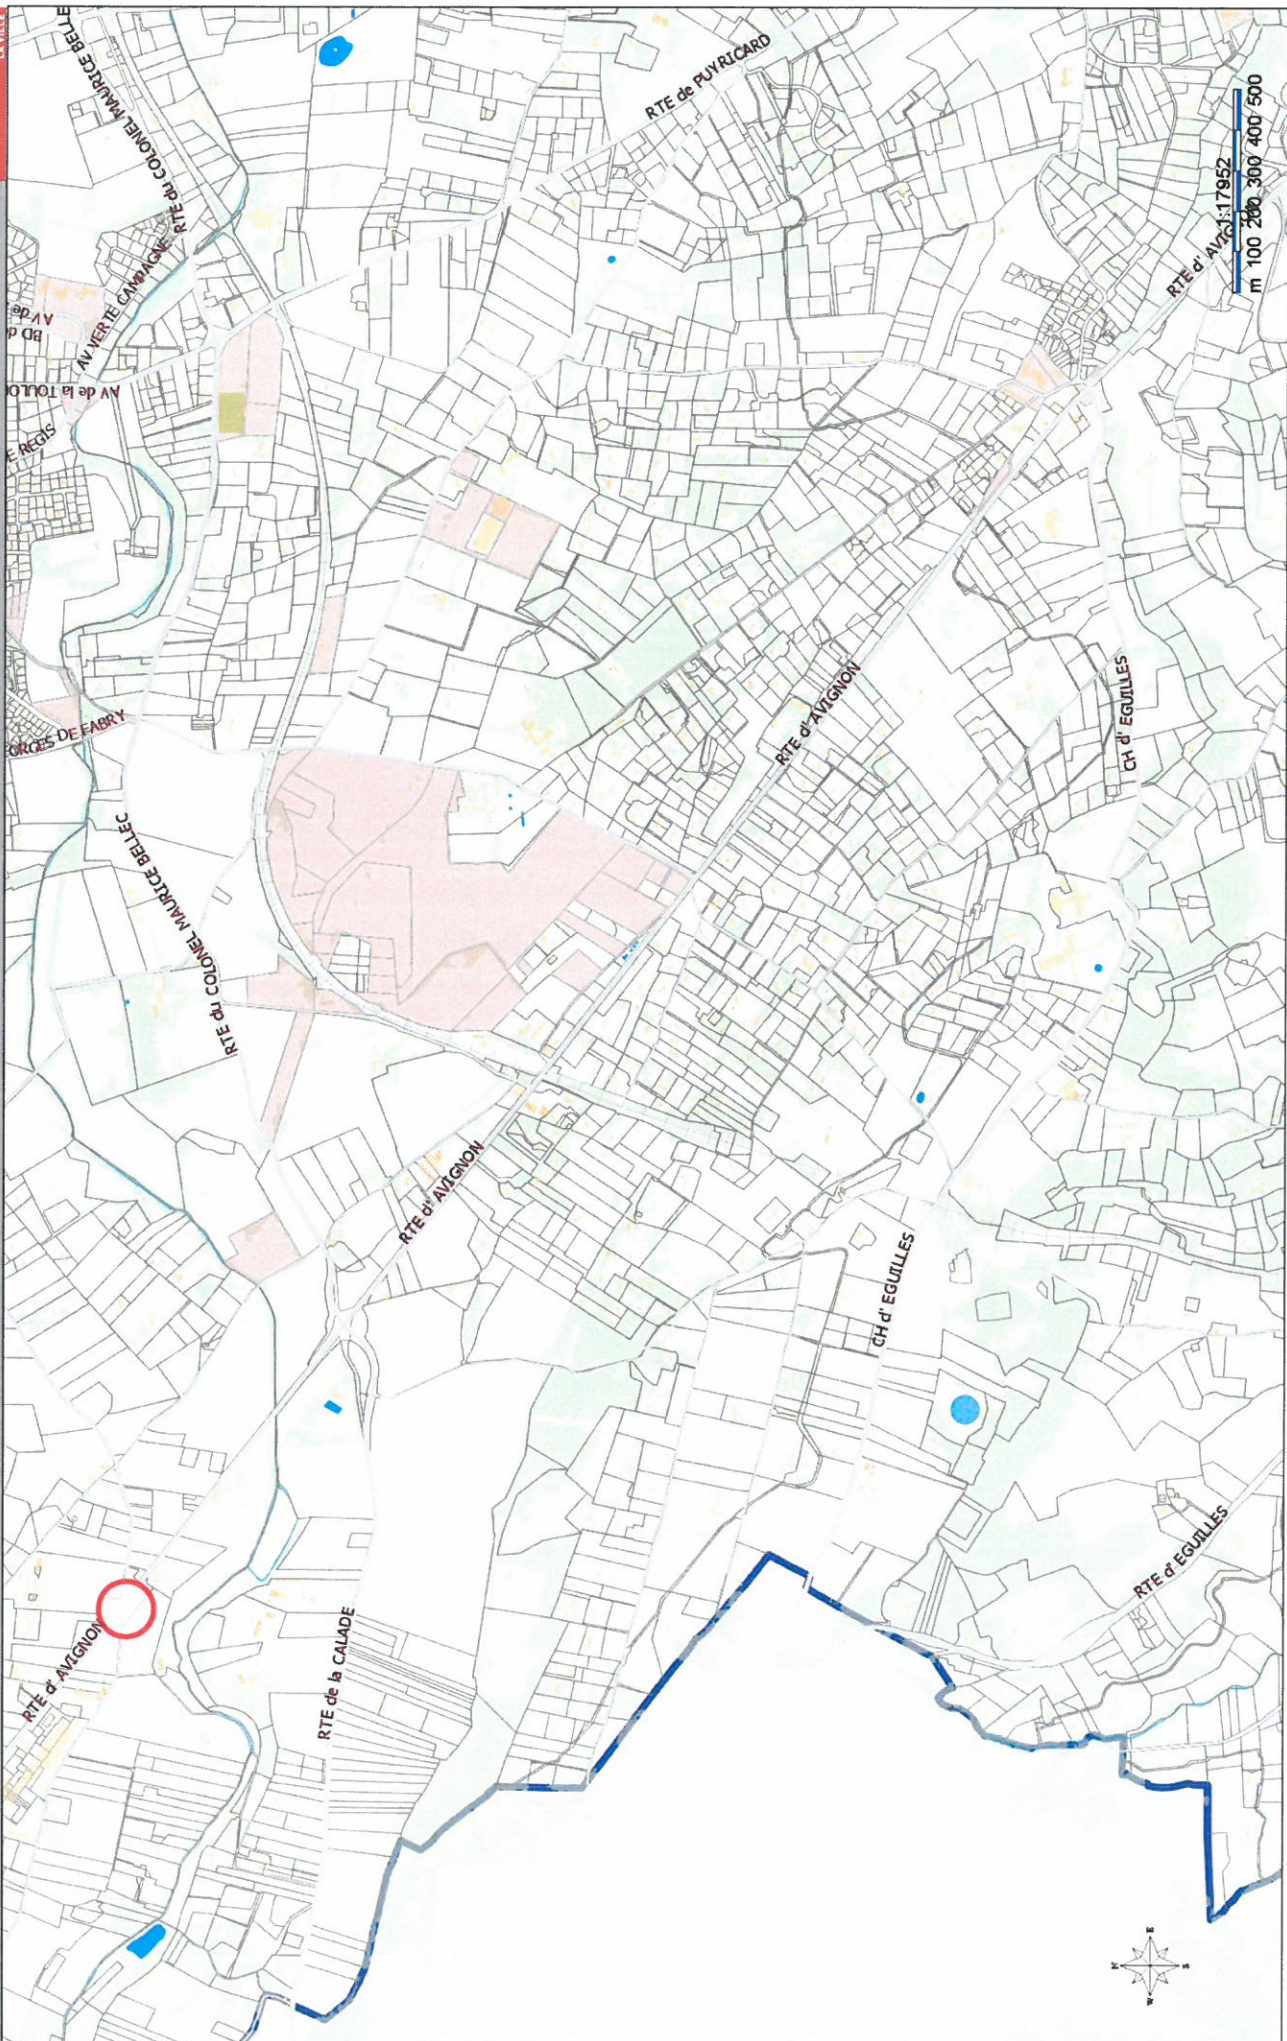

Commune :
AIX EN PROVENCE (001)

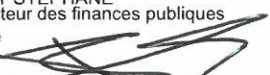Numéro d'ordre du document
d'arpentage : 10655N
Document vérifié et numéroté le 04/12/2014
A Aix en provence 1
Par DEMAY STEPHANE
Inspecteur des finances publiques
Signé 

Centre des Impôts foncier de :
Aix en Provence 1
Hôtel des Impôts Foncier
10 avenue de la Cible
(quartier Saint Jérôme)
13626 Aix en Provence Cedex 1
Téléphone : 04 42 37 54 57
Fax : 04 42 37 53 88
cdfif.aix-en-provence-1@dgfip.finances.gouv.fr

DIRECTION GENERALE DES FINANCES PUBLIQUES

EXTRAIT DU PLAN CADASTRAL

Section : MS
Feuille(s) :
Qualité du plan :
Echelle d'origine :
Echelle d'édition : 1/1000
Date de l'édition : 04/12/2014
Support numérique : -----

CERTIFICATION
(Art. 25 du décret n° 55-471 du 30 avril 1955)
Le présent document d'arpentage, certifié par les propriétaires sous signés (3)
a été établi (1) :
A - D'après les indications qu'ils ont fournies au bureau,
B - En conformité d'un piquetage : ----- effectué sur le terrain ;
C - D'après un plan d'arpentage ou de bornage, dont copie ci-jointe, dressé
le ----- par ----- géomètre à -----
Les propriétaires déclarent avoir pris connaissance des informations portées
au dos de la présente 6463.
A -----, le -----

(1) Rayer les mentions inutiles. La formule A n'est applicable que dans le cas d'une esquisse (plan rénové par voie de mise à jour). Dans la formule B, les propriétaires peuvent avoir effectué eux mêmes le piquetage.
(2) Qualité de la personne agréée (géomètre expert, inspecteur, géomètre ou technicien retraité du cadastre, etc...)
(3) Précisez les noms et qualité du signataire s'il est différent du propriétaire (mandataire, avoué, représentant qualifié de l'autorité expropriant, etc...)

D'après le document d'arpentage
dressé
Par bilicki dhombres osmo (2)
Réf. :
Le

